

De Stadskas Twente

MATERIALISATIE | VO | 15-04 -2026

dcw bdg architecten

INHOUDSOPGAVE

SITUATIE

MATERIALISATIE

TECHNISCHE TEKENINGEN

LIGGING IN HET LANDSCHAP

VOORLOPIG ONTWERP GEMEENTE

1 Moestuin

2 Bloemenveld

3 Terras bezoekers

4 Kruidentuin

5 Fietsenstalling

6 Parkeren auto's

7 Boomgaard fruit

8 Oesterzwammen

9 Bessen tuin

10 Boomgaard druiven


11 Vijver

12 Tuinen van verwondering, spelen

13 Pluktuin, hortensia's

14 Terras personeel

15 Afval, laden en lossen

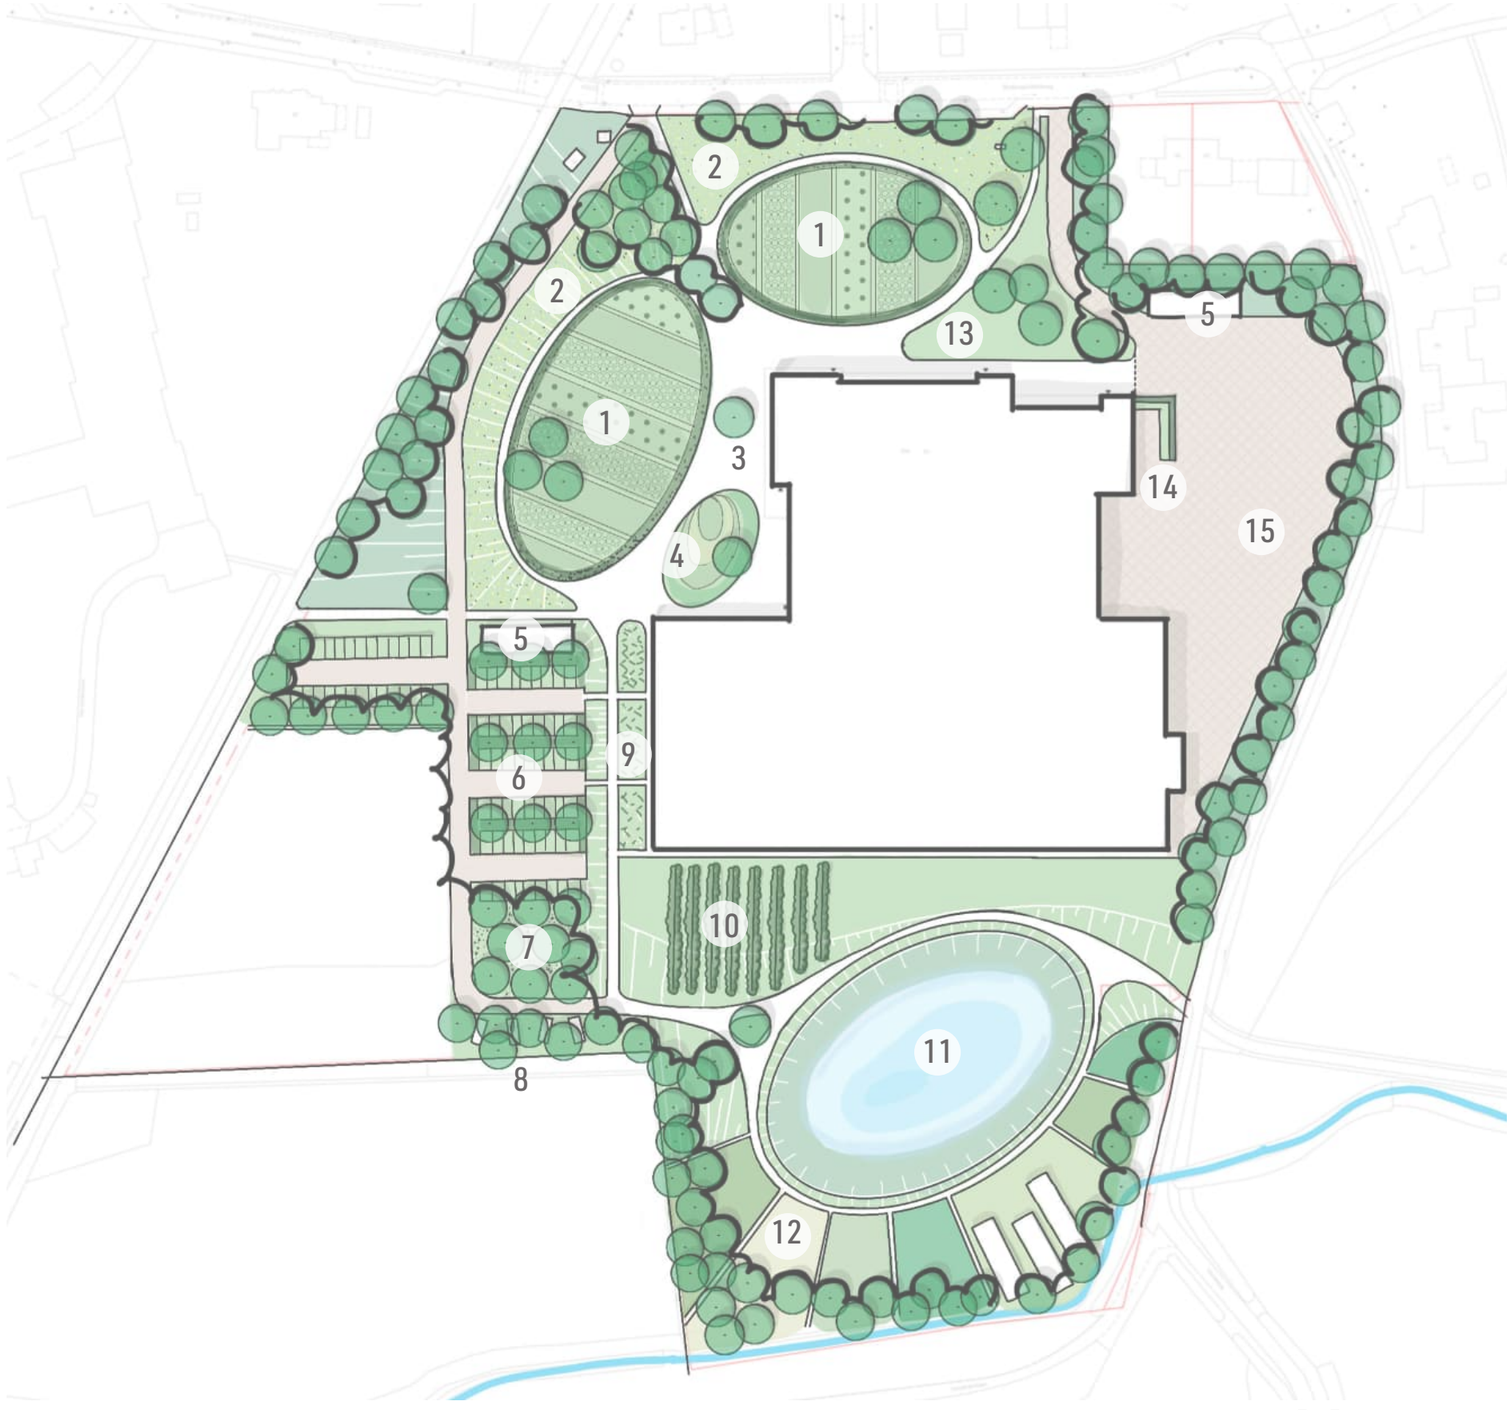

bdg architecten


LIGGING IN HET LANDSCHAP



LIGGING IN HET LANDSCHAP



ONTWERP PER ZONE

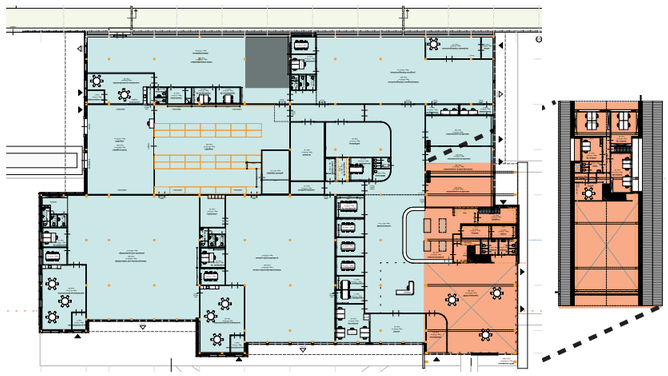

PRODUCTIE

ONTMOETING

BESTAANDE KAS





UITSTRALING TOTAAL

REFERENTIES



Totaal

Natuurlijke tinten
Herkenbare materialen
Leesbare details
Industriele en warme uitstraling

Frisse accenten


Relatie met groene buitenruimte



UITSTRALING PER ZONE




ZONE BESTAANDE KAS

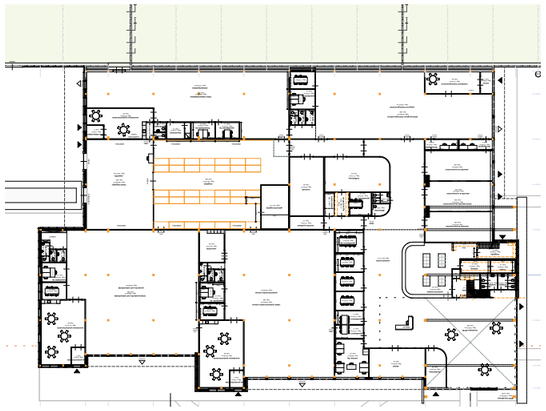



UITSTRALING BESTAANDE KAS

REFERENTIES

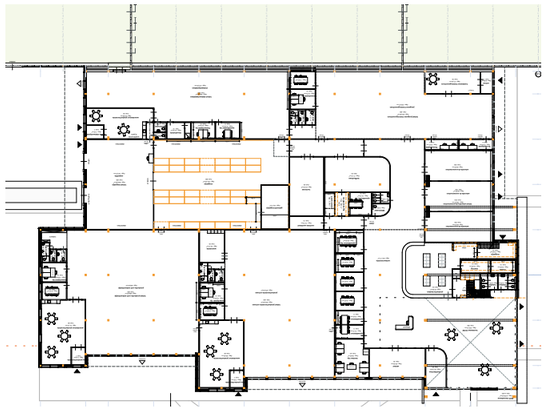




Concept


Reinigen glas
Vervangen glas waar nodig
Herstellen profielen en vervangen waar nodig
Zorgen voor **transparantie** naar het terras
Deuren vanaf het terras toevoegen

ZONE ENTREEGEBOUW




ZONE ENTREEGEBOUW

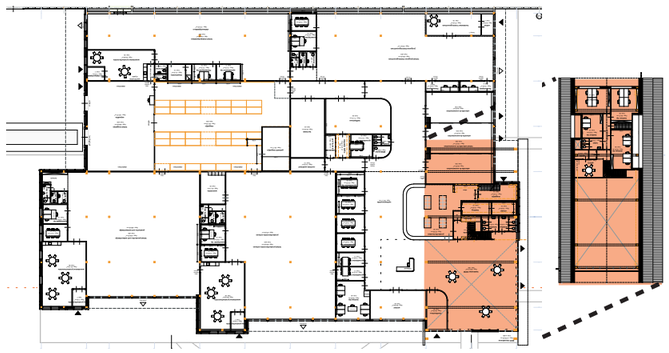

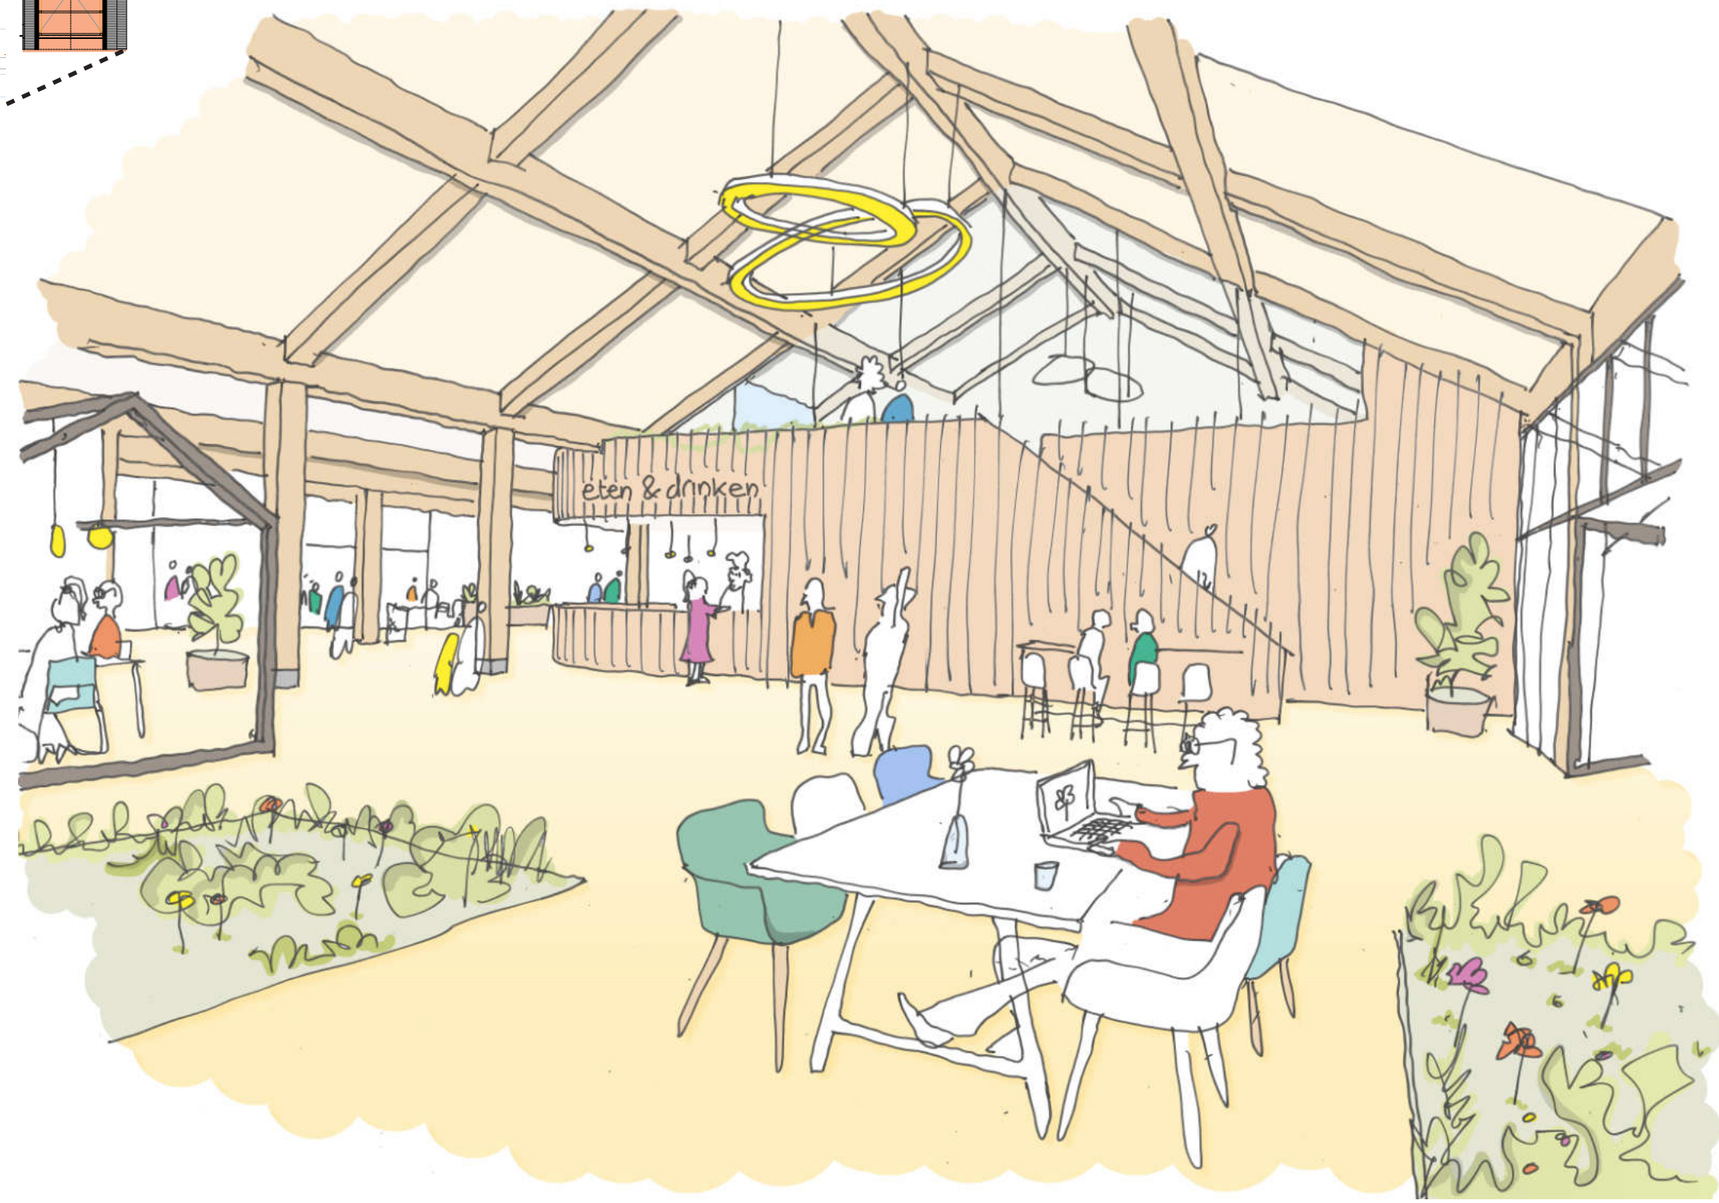

UITSTRALING ENTREEGEBOUW

REFERENTIES

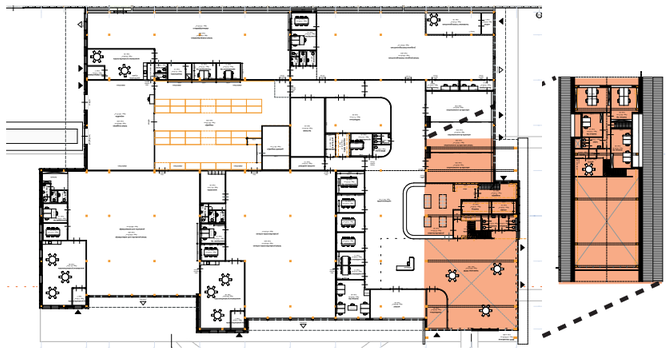

Concept

Rustige en transparante uitstraling in natuurlijke tinten

Glazen gevels voor **daglicht** en **relatie met groene buitenruimte**
Rustige uitstraling; ritme, vaste maatvoering, rustige kleurstelling
‘**Pure**’ materialen
Zorgvuldige **detaillering**
Overstek met **houten lamellen** tegen opwarming
Entree zichtbaar door afwijkende gevel
Groen voor de gevels en op het dak






Materialen

Grote puien

Buitenplafonds
boven/tussen kozijnen geprofileerde platen
Lamellen van houten latten

Geprofileerde dakplaten

ZONES PRODUCTIE EN HUISKAMERS

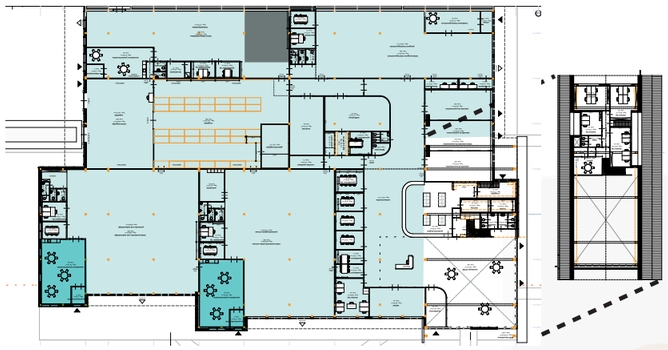



UITSTRALING ENTREES PRODUCTIERUIMTEN

REFERENTIES





Concept

Rustige uitstraling in natuurlijke materialen en tinten

Houten gevels met grote ramen voor **daglicht** in de woonkamers en de **relatie met groene buitenruimte**
Rustige uitstraling; ritme, vaste maatvoering, rustige kleurstelling
‘**Pure**’ materialen
Zorgvuldige **detaillering**
Groen voor de gevels en op het dak




Materialen

Entreedeuren en grote ramen
Houten gevels met verticale verdeling

Groendak

UITSTRALING PRODUCTIERUIMTEN

REFERENTIES

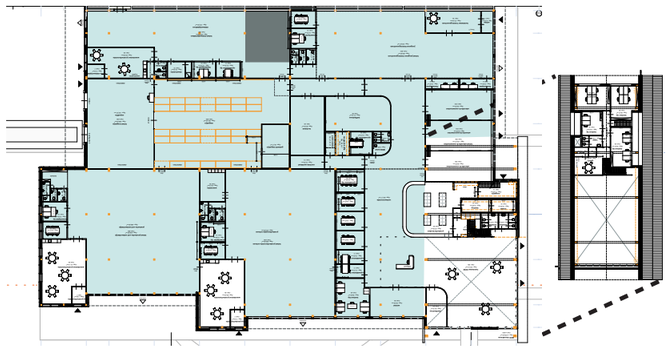



Concept

Rustige en transparante uitstraling in natuurlijke materialen en tinten

Glazen gevels voor **daglicht** en **relatie met groene buitenruimte**
Rustige uitstraling; ritme, vaste maatvoering, rustige kleurstelling
‘**Pure**’ materialen
Overstek met **houten lamellen** tegen opwarming
Groen voor de gevels en op het dak



Materialen


Grote puien
Tussenpenanten verticale verdeling

Buitenplafonds in houten latten
boven/tussen kozijnen geprofileerde platen
Lamellen van houten latten

Groendak
Terras-bestating voor gevels langs

UITSTRALING GEVEL MAGAZIJN

REFERENTIES

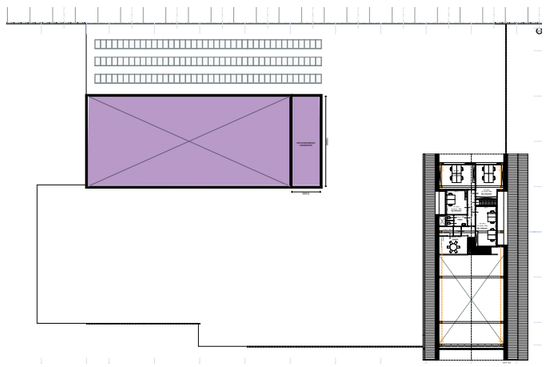



Concept

Begroeide vlakke gevel


Groei vanuit een **rand-bak** rondom opbouw
Begroeing met **kabels** ondersteund
Onderhoudszone rondom gevel



Materialen

Gevelbeplating (biobased?)
Kabels
Bakken
Diverse klim-begroeing
PV op het dak

BESTAANDE BEBOUWING + CONTOUR NIEUWBOUW

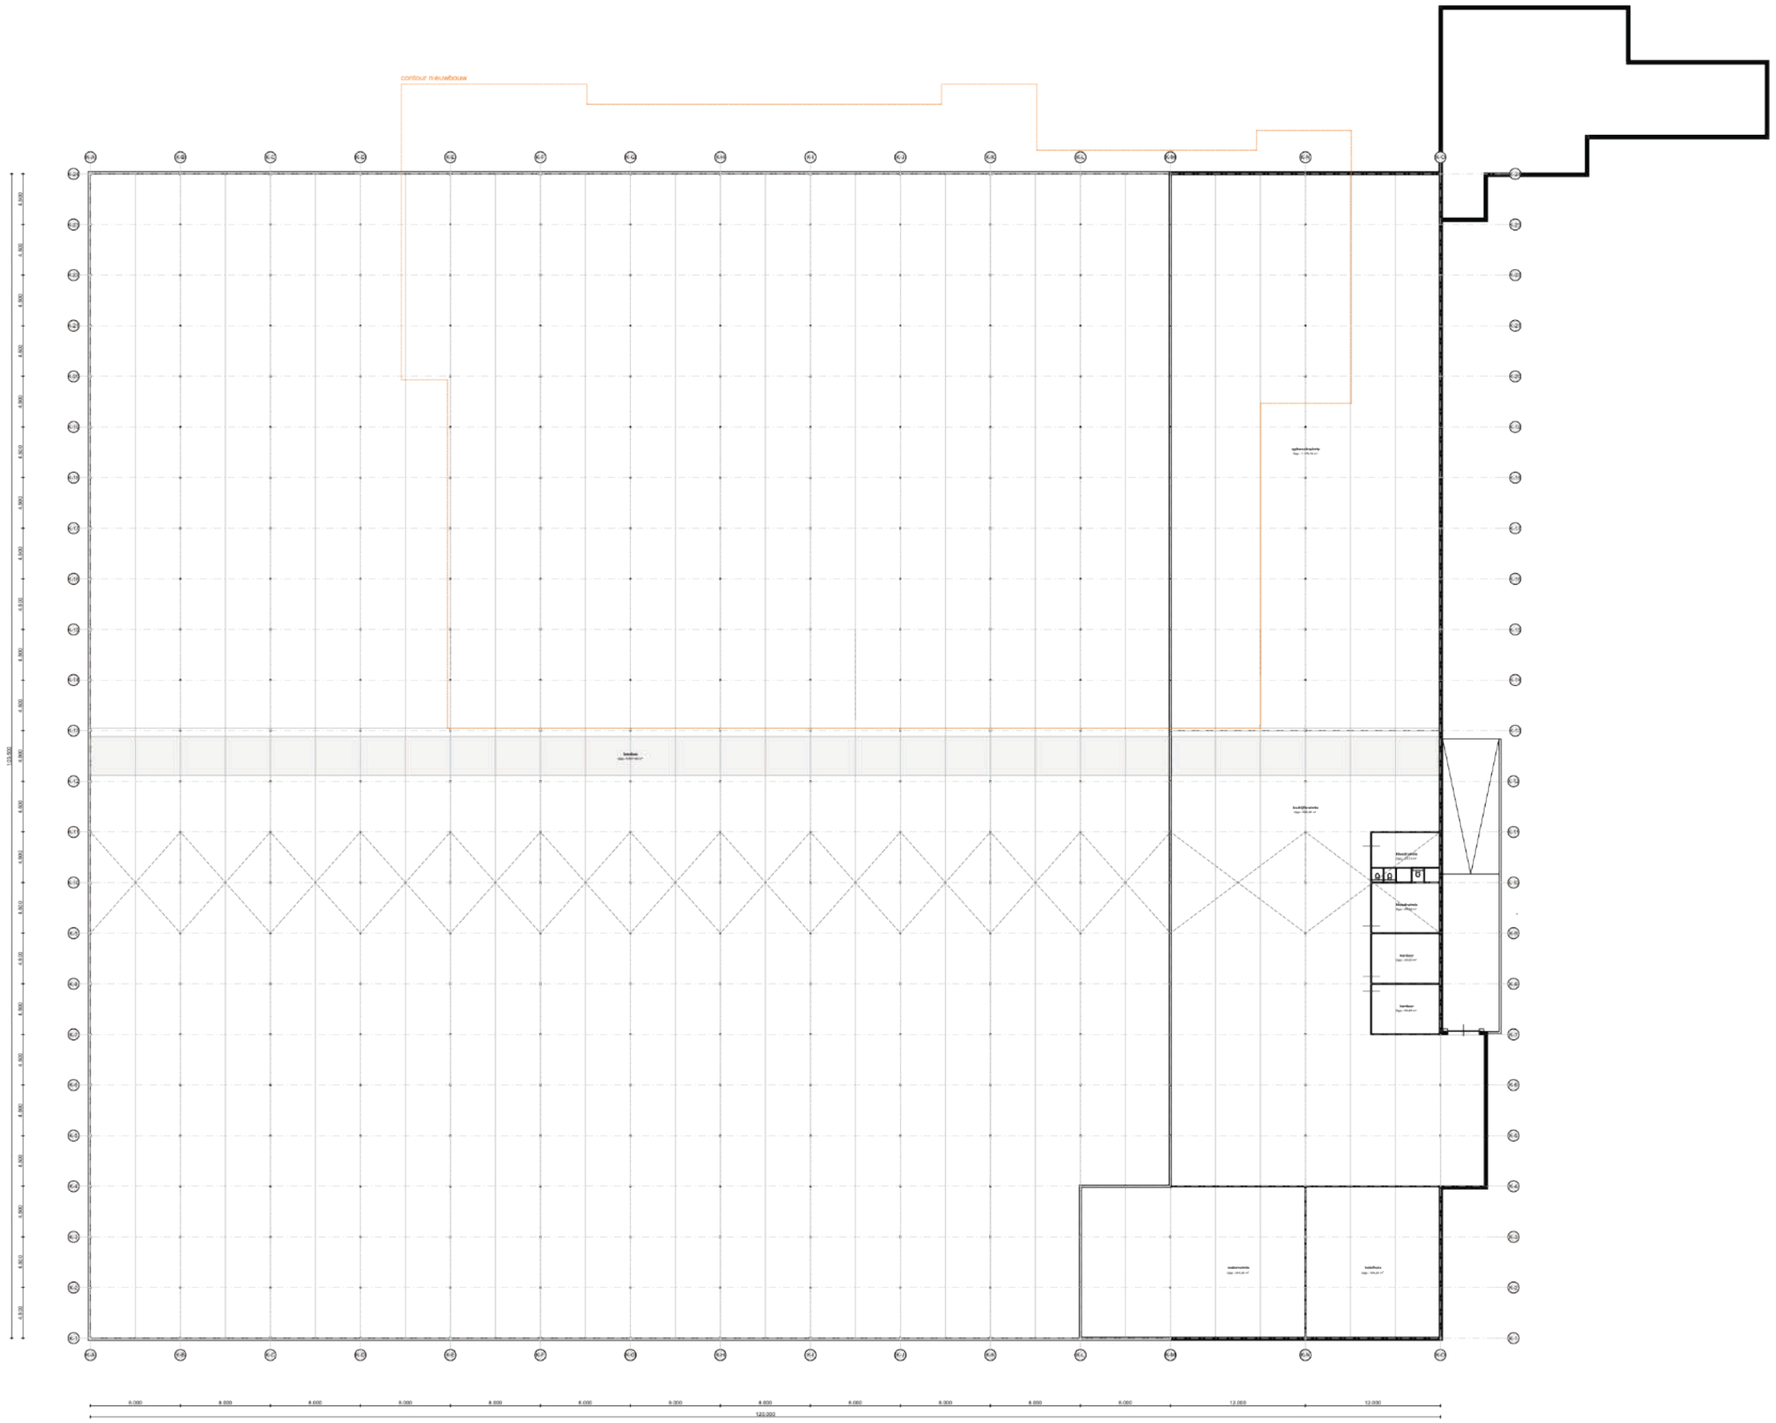

maatvoering en oppervlaktes bestaande situatie uitsluitend ter indicatie, kan afwijken van de realiteit

DEFINITIEF

project
Transitie Kwekerij
Enschede

opdrachtgever
DCW

fase
Voorlopig Ontwerp

onderwerp
plattegrond bestaand contour nieuwbouw

projectnr. fase-blad.nr
6856_VO-B-02

concepttatum
26-03-2026

getekend/gecontr.
HAV/KLE

formaat
A0


schaal
1:200

bdg architecten

bdg architecten
Zwolle T 038 421 33 37
Amsterdam T 020 237 82 00
Almere T 036 533 33 82

E info@bdgarchitecten.nl
I bdgarchitecten.nl

BESTAANDE BEBOUWING DEEL SLOOP

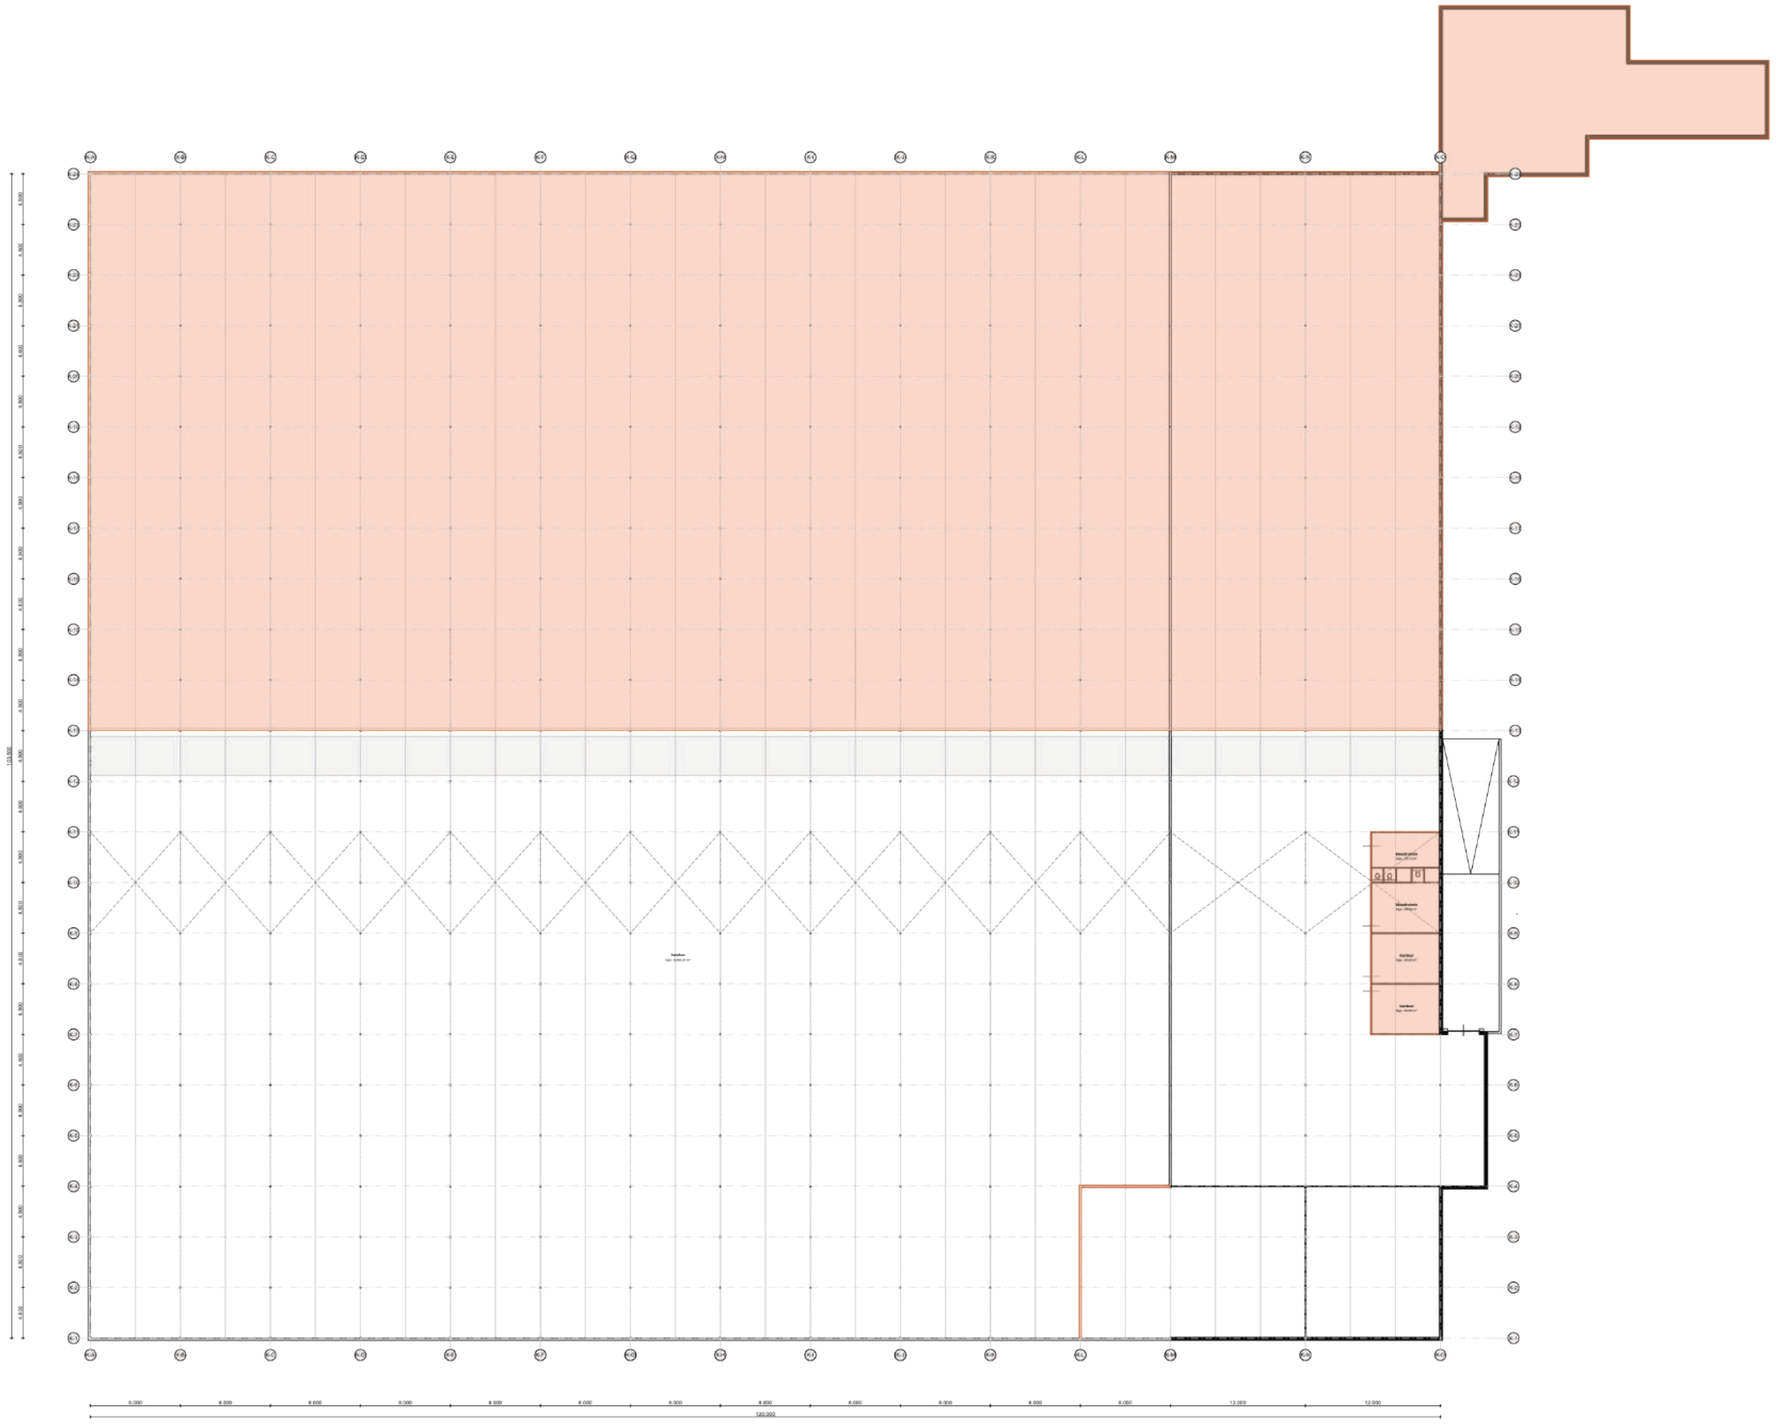

maatvoering en oppervlaktes bestaande situatie uitsluitend ter indicatie, kan afwijken van de realiteit

DEFINITIEF

project
Transitie Kwekerij Enschede

opdrachtgever
DCW

fase
Voorlopig Ontwerp

onderwerp
plattegrond sloop

projectnr_fase-blad-nr
6856_VO-B-03

conceptdatum
26-03-2026

getekend/gecontr.
HAV/KLE

formaat
A0


schaal
1:200

bdg architecten

bdg architecten
Zwolle T 038 421 33 37
Amsterdam T 020 237 92 00
Almere T 036 533 33 82

E info@bdgarchitecten.nl
I bdgarchitecten.nl

SITUATIE

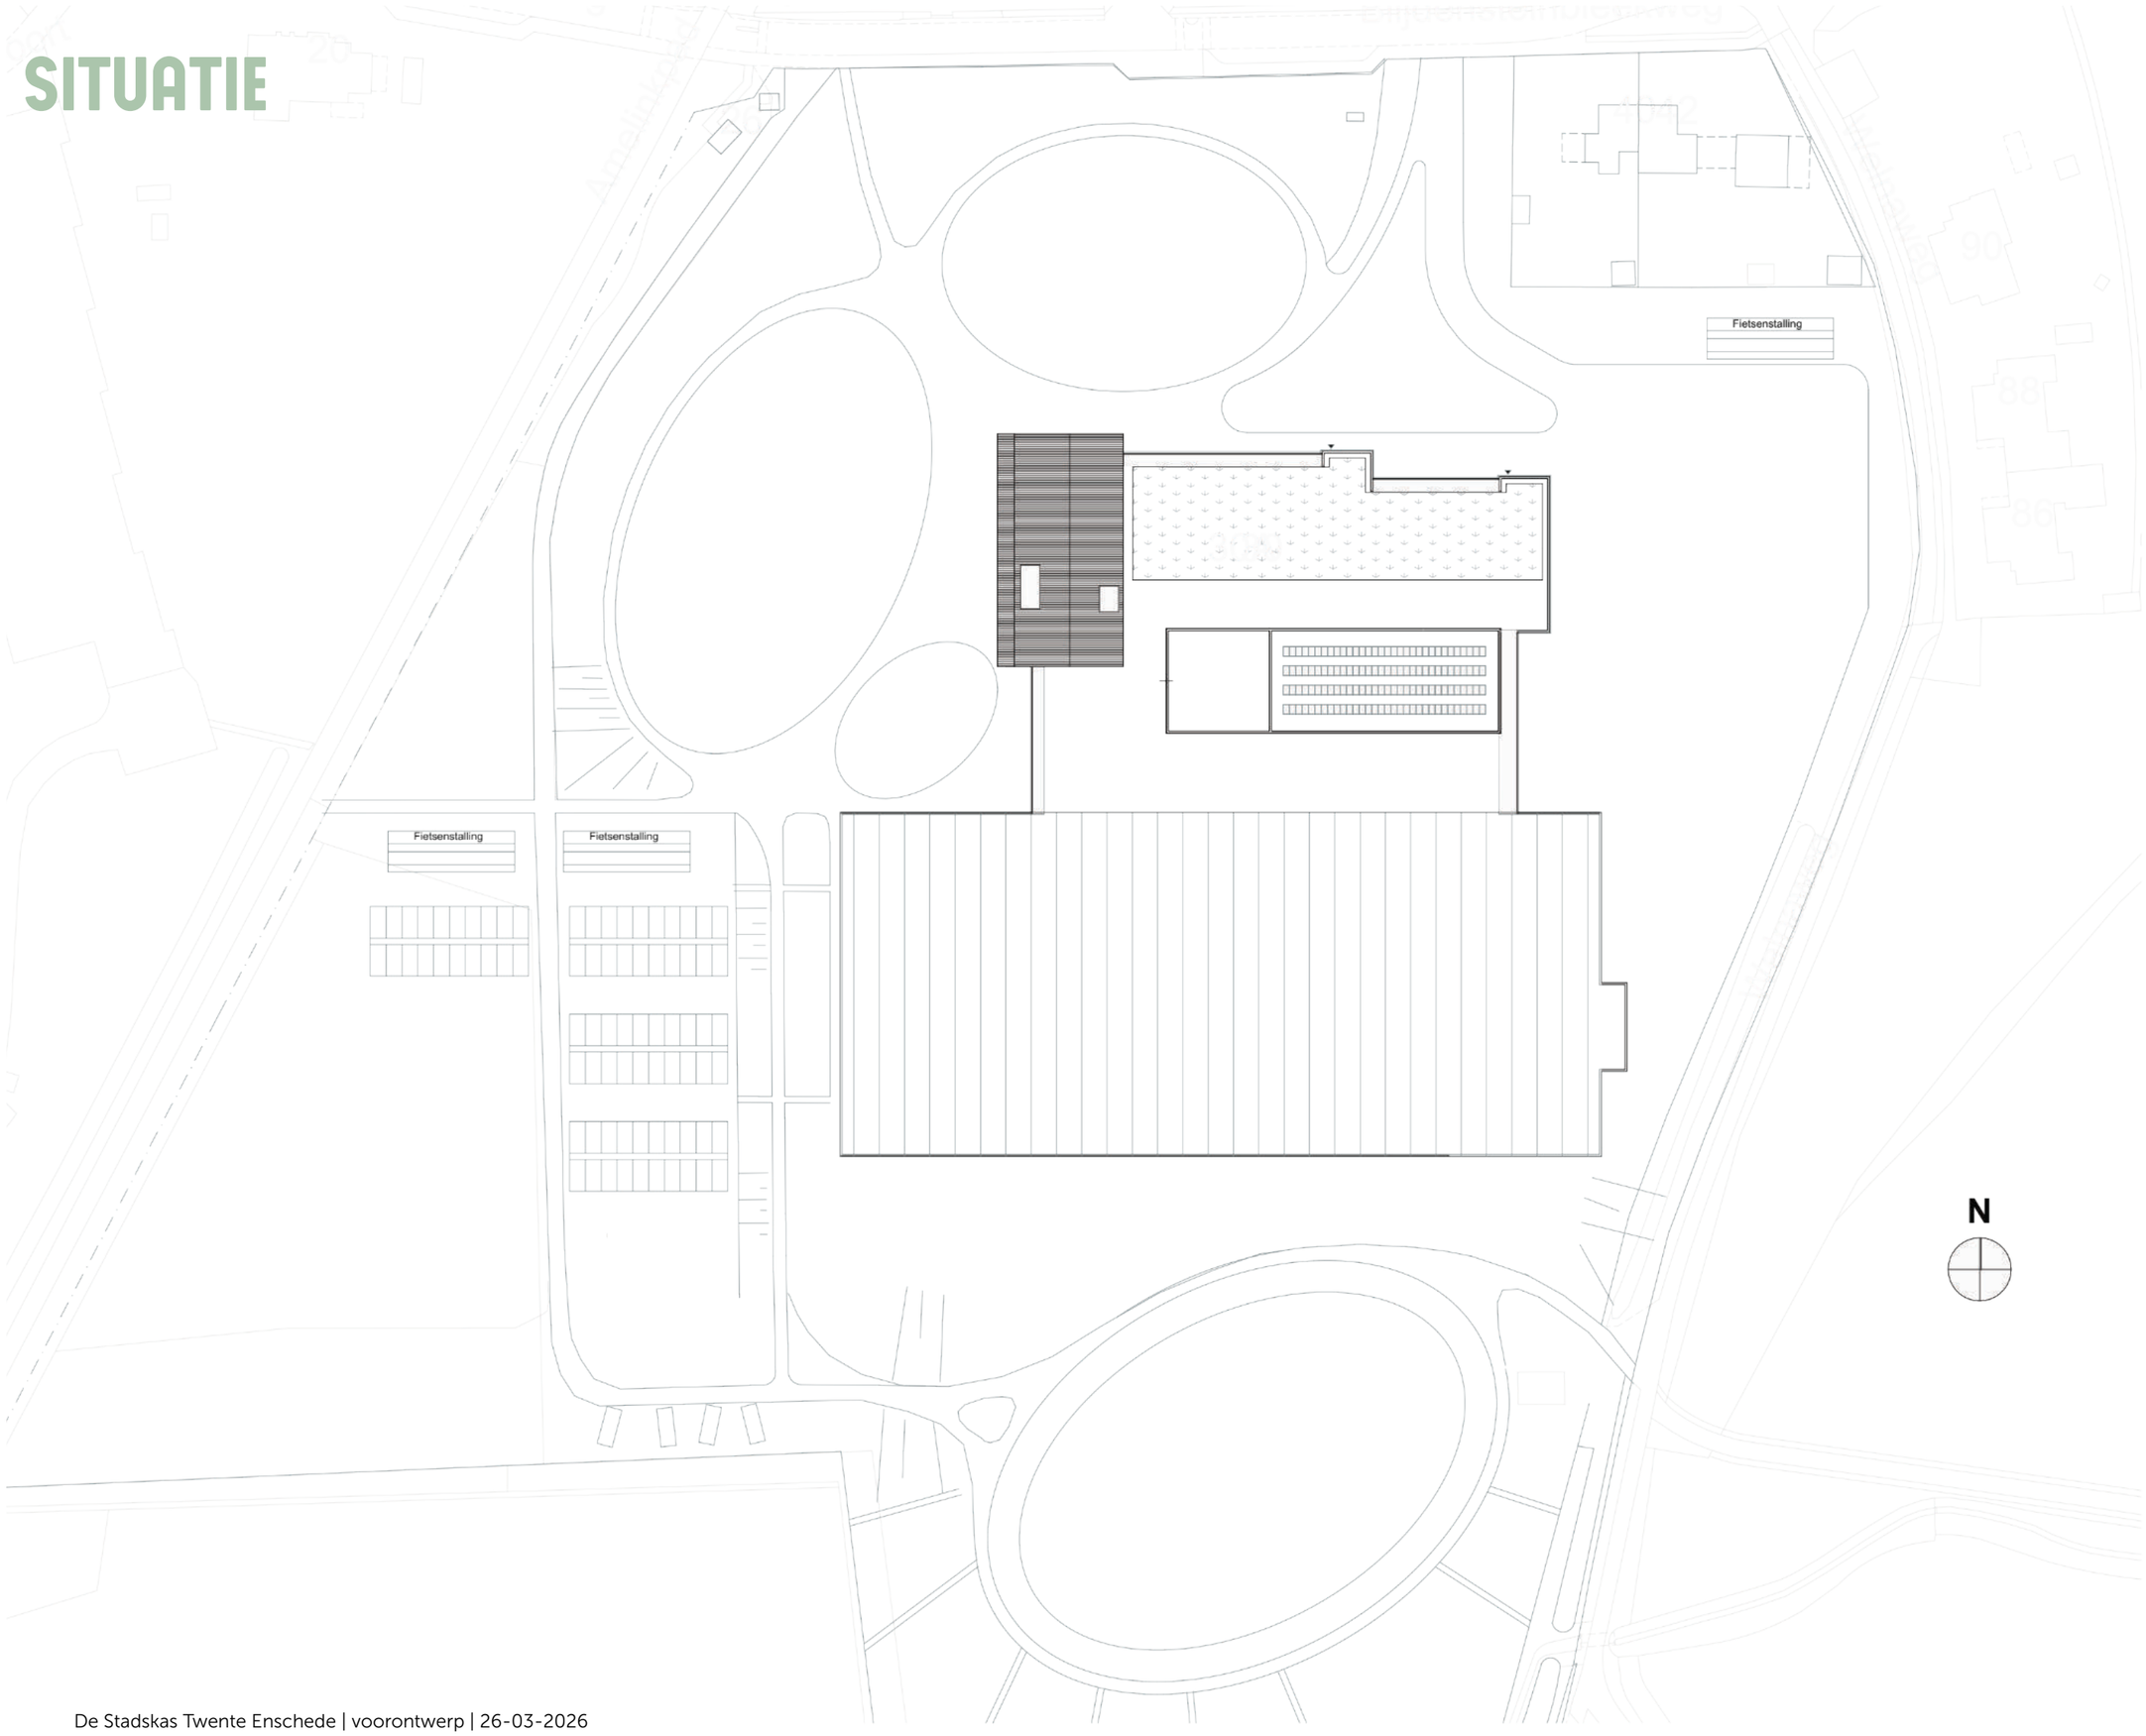

DEFINITIEF

project
Transitie Kwekerij
Enschede

opdrachtgever
DCW

fase
Voorlopig Ontwerp

onderwerp
situatie

projectnr_fase-bladnr
6856_VO-01

conceptdatum
26-03-2026

getekend/gezien
HAV/KLE

formaat
A1


schaal
1:500

bdg architecten

bdg architecten
Zwolle T 038 421 33 37
Amsterdam T 020 237 92 00
Almere T 036 533 33 82

E info@bdgarchitecten.nl
I bdgarchitecten.nl

BEGANE GROND

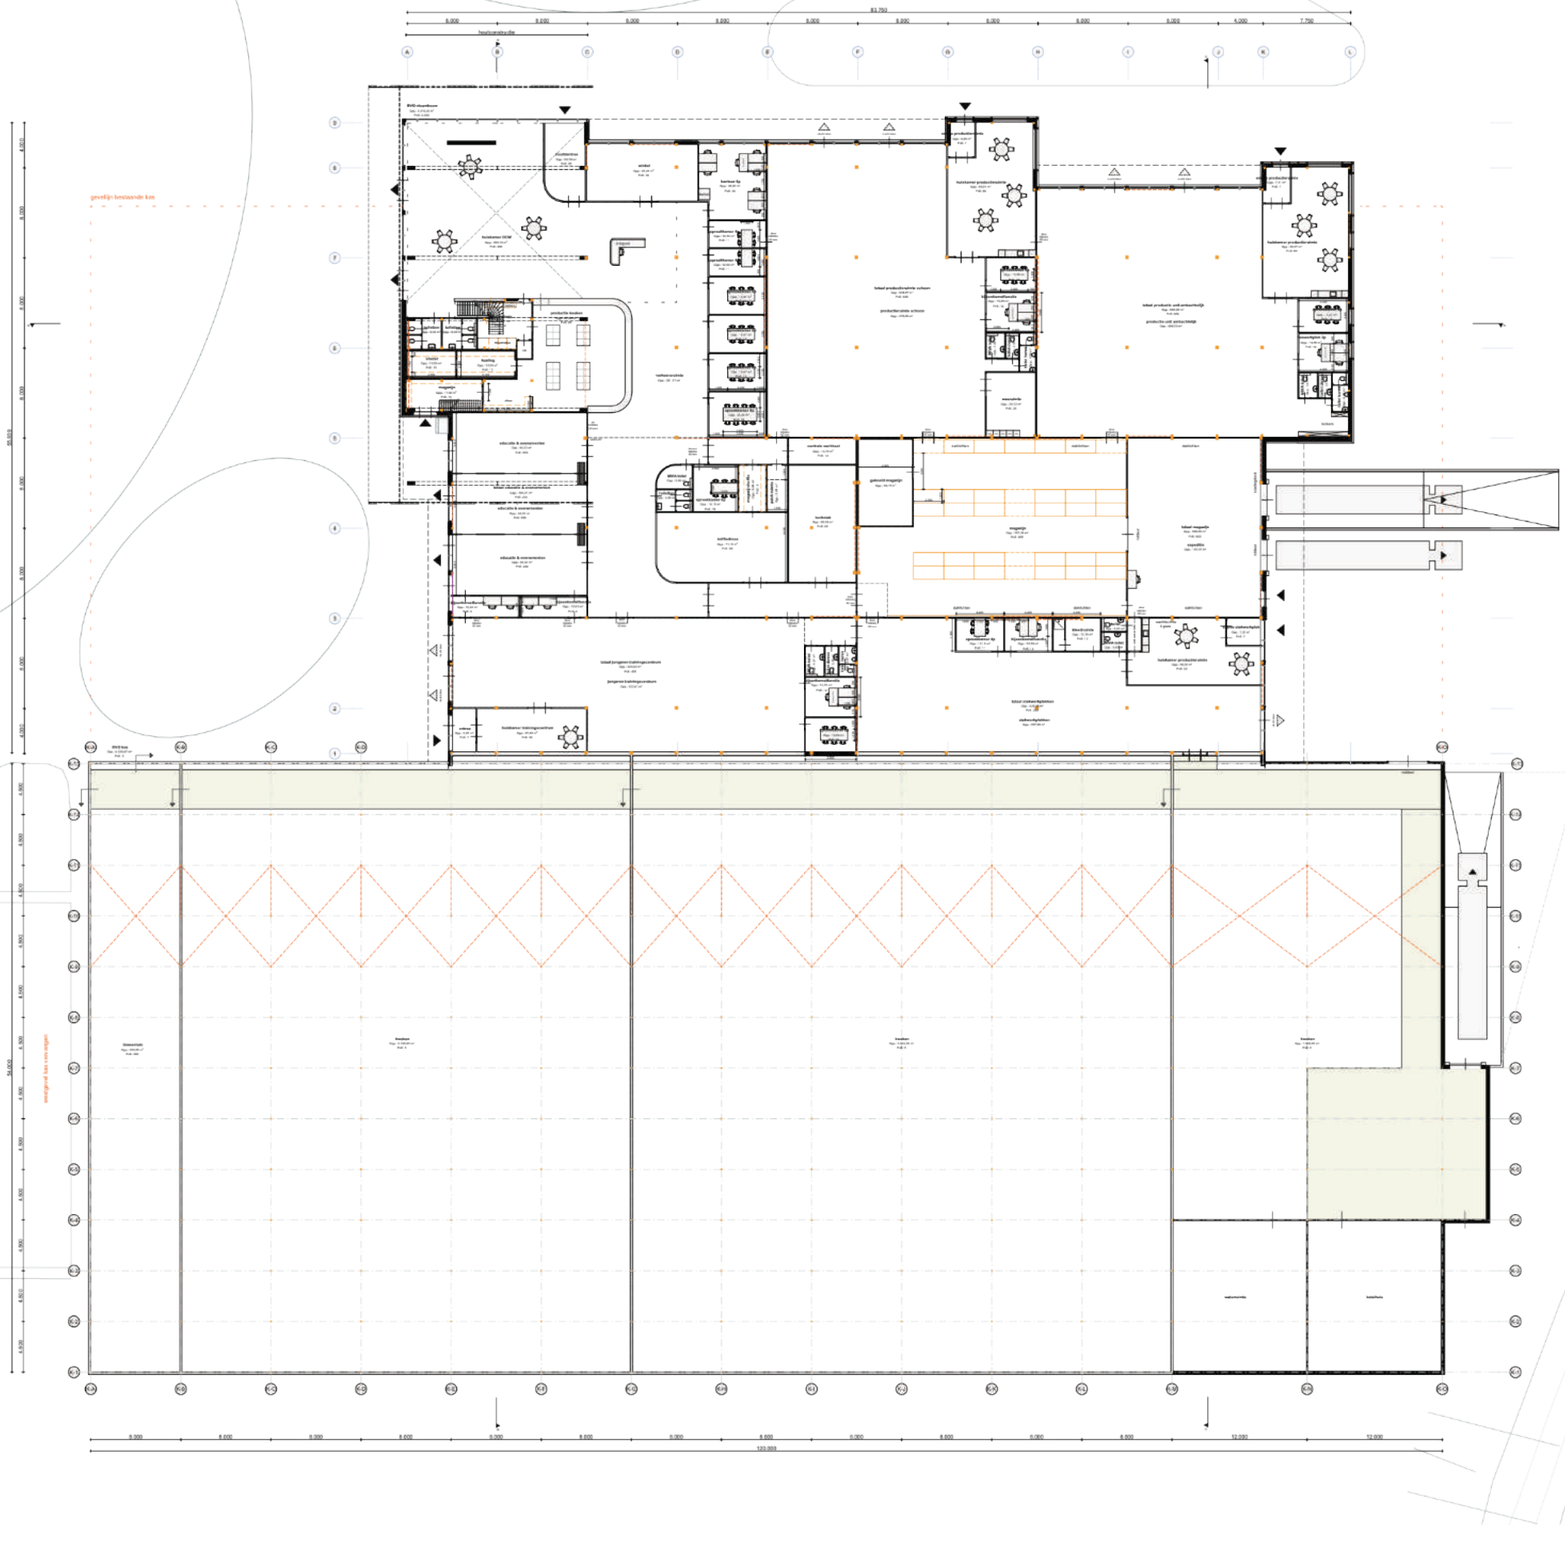

DEFINITIEF

project
Transitie Kwekerij
Enschede

opdrachtgever
DCW

fase
Voorlopig Ontwerp

onderwerp
plattegrond
begane grond

projectnr. _fase-bladnr
6856_VO-100

conceptdatum
26-03-2026

getekend/gezien
HAV/KLE

formaat
A0


schaal
1:200

bdg architecten

bdg architecten
Zwolle T 038 421 33 37
Amsterdam T 020 237 92 00
Almere T 036 533 33 82

E info@bdgarchitecten.nl
I bdgarchitecten.nl

VERDIEPING

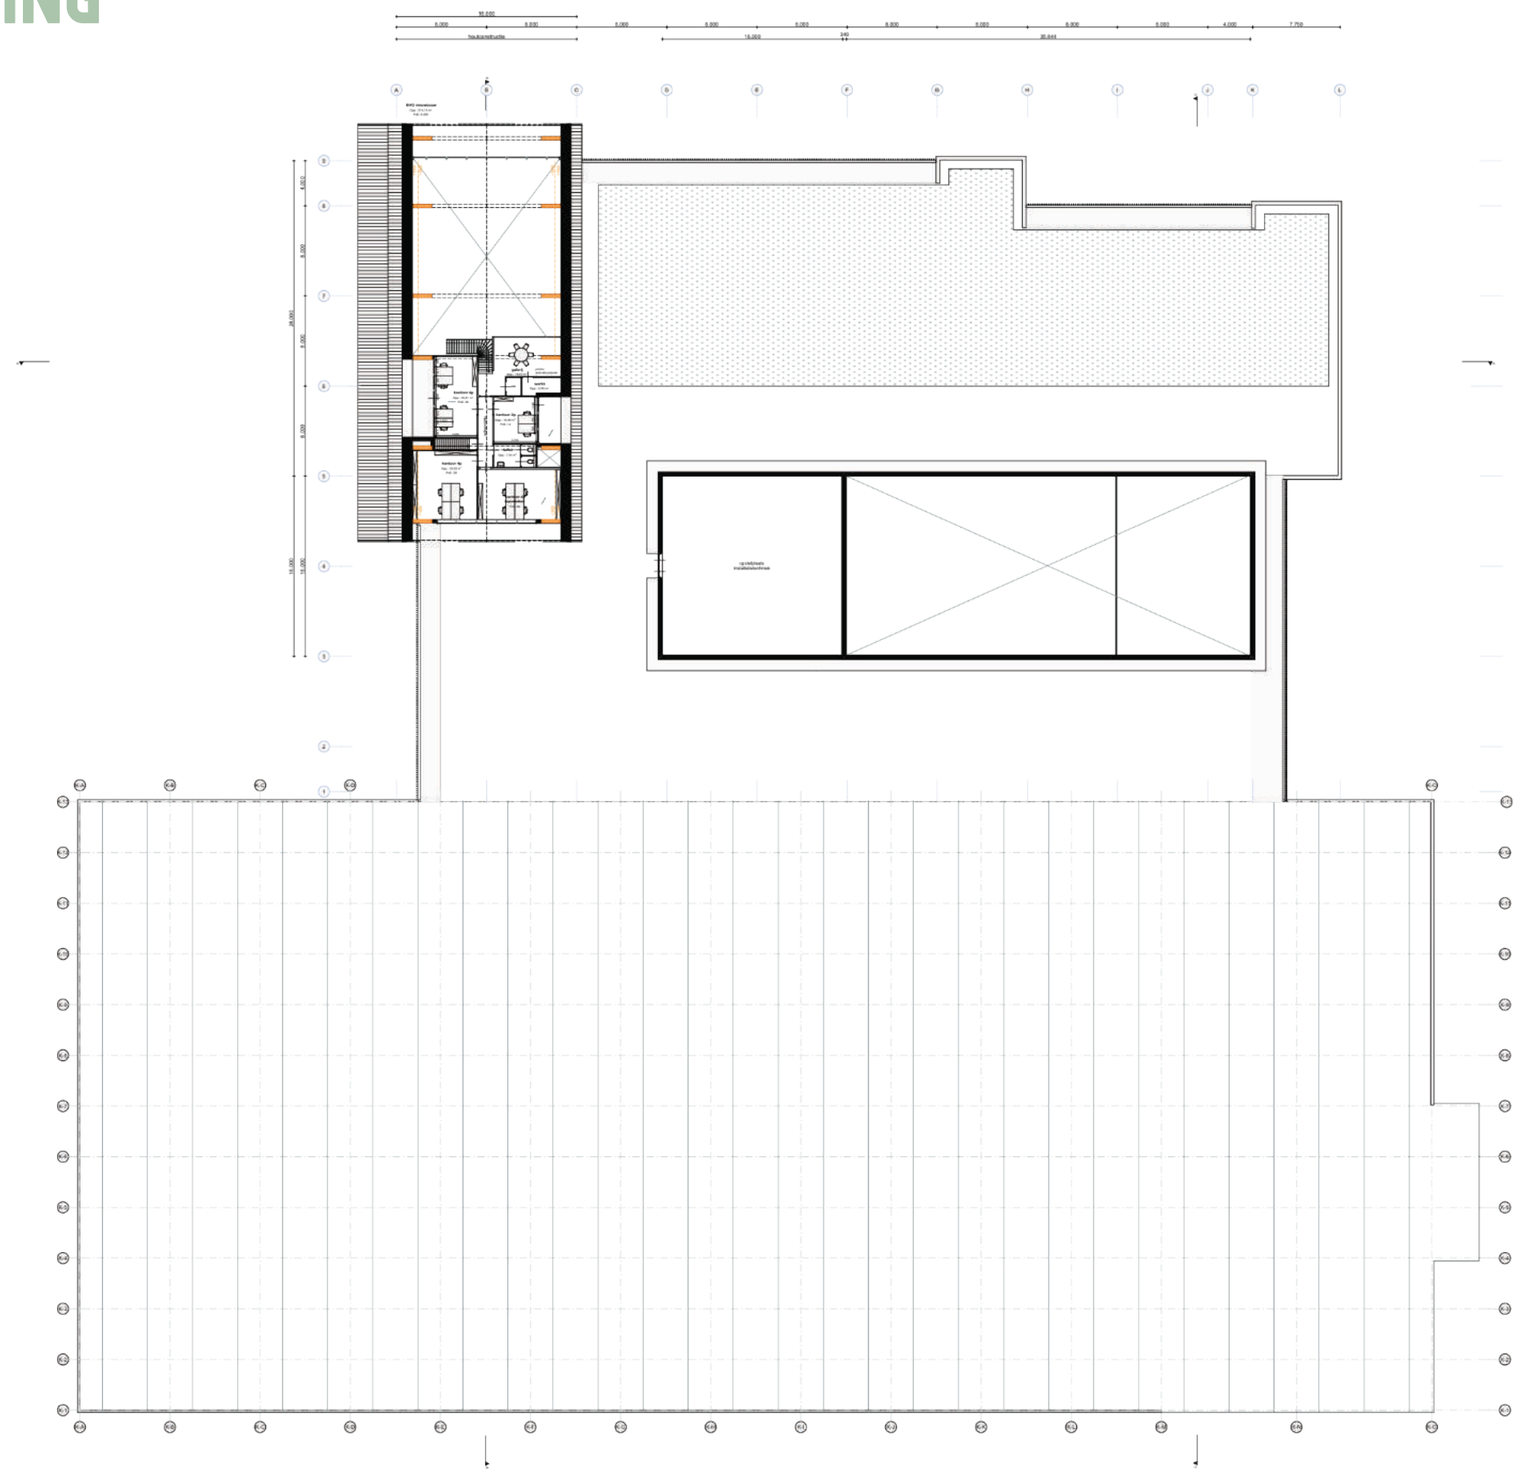

DEFINITIEF

project
Transitie Kwekerij
Enschede

opdrachtgever
DCW

fase
Voorlopig Ontwerp

onderwerp
plattegrond verdieping

projectnr_fase-bladnr
6856_VO-101

conceptdatum
26-03-2026

getekend/gezien
HAV/KLE

formaat
A0


schaal
1:200

bdg architecten

bdg architecten
Zwolle T 038 421 33 37
Amsterdam T 020 237 92 00
Almere T 036 533 33 82

E info@bdgarchitecten.nl
I bdgarchitecten.nl

DAK

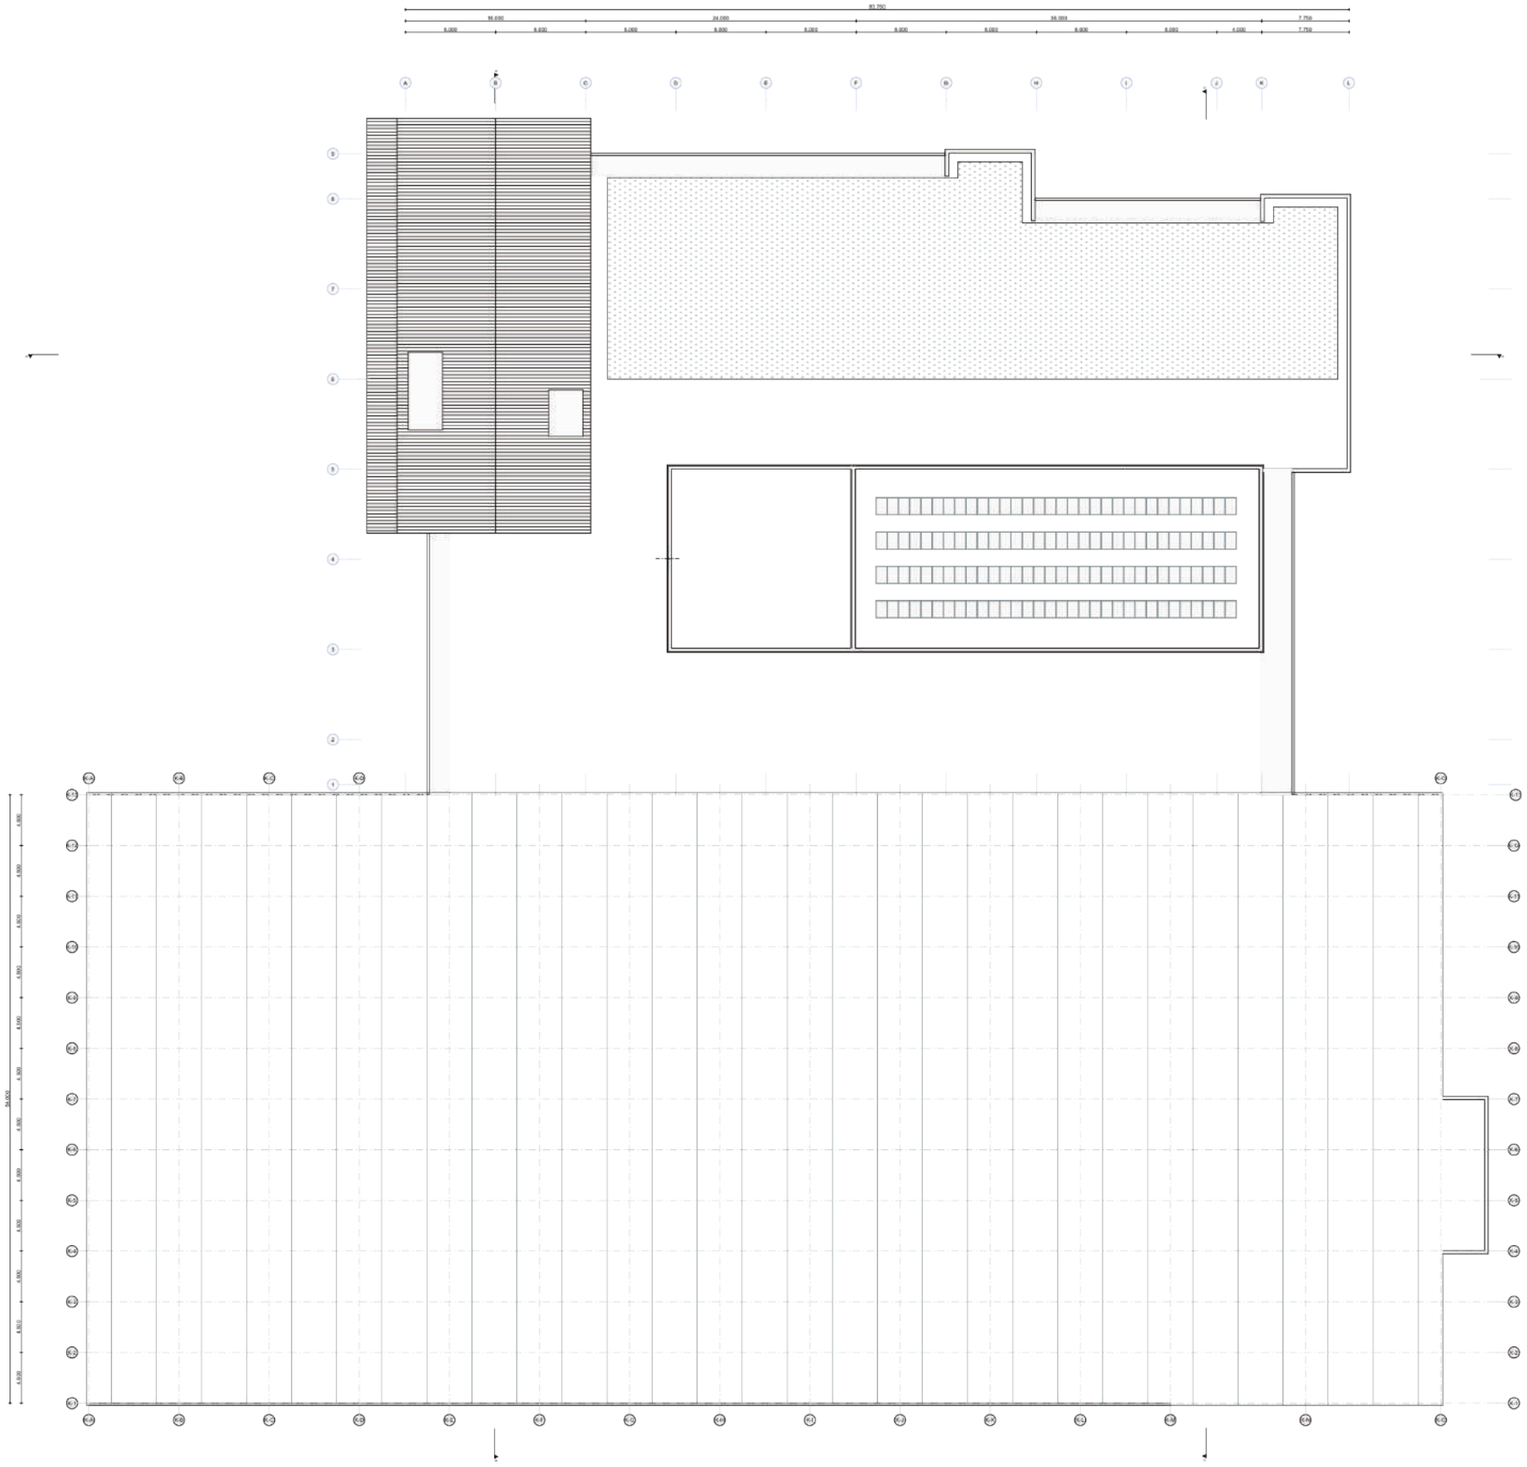

DEFINITIEF

project
Transitie Kwekerij
Enschede

opdrachtgever
DCW

fase
Voorlopig Ontwerp

onderwerp
dakoverzicht

projectnr_fase-bladnr
6856_VO-102

conceptdatum
26-03-2026

getekend/gezien
HAV/KLE

formaat
A0


schaal
1:200

bdg architecten


bdg architecten
Zwolle T 038 421 33 37
Amsterdam T 020 237 92 00
Almere T 036 533 33 82

E info@bdgarchitecten.nl
I bdgarchitecten.nl


GEVELS

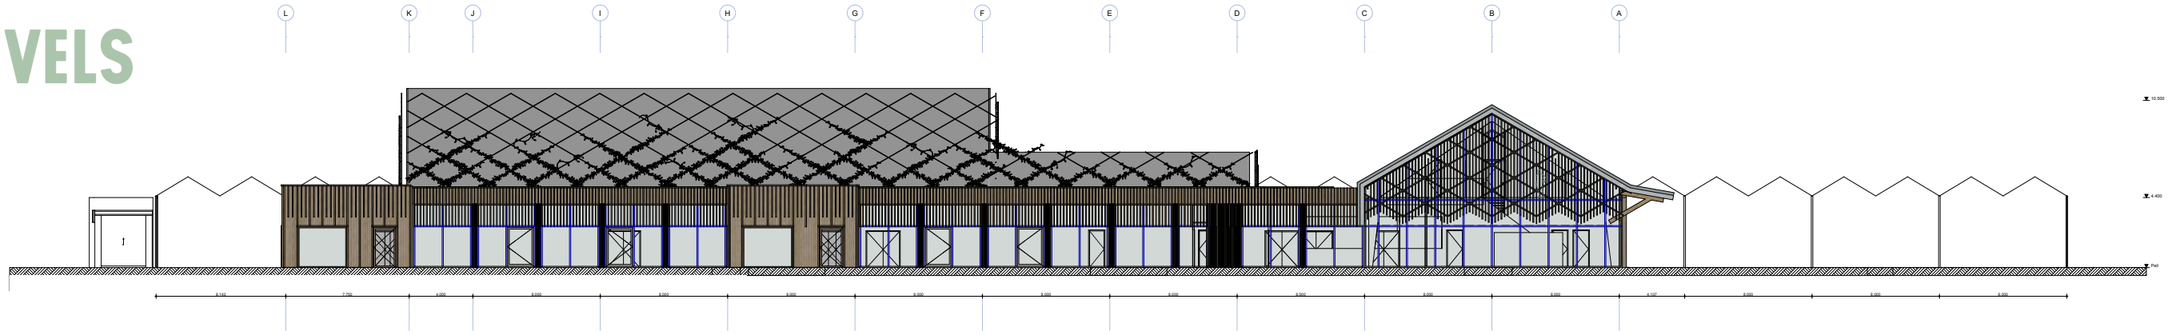


Gevel Noord - 1:200

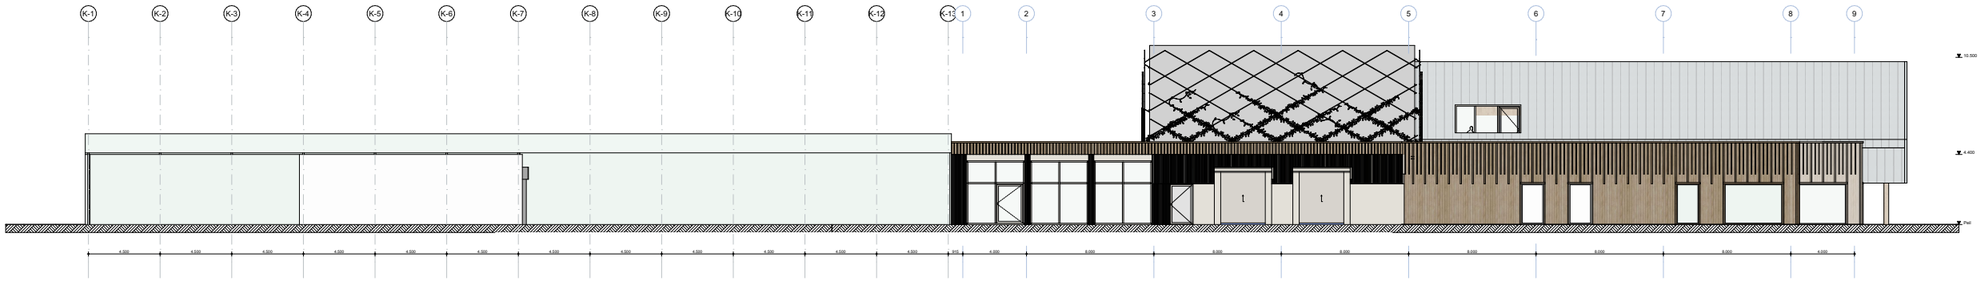

Gevel Oost - 1:200

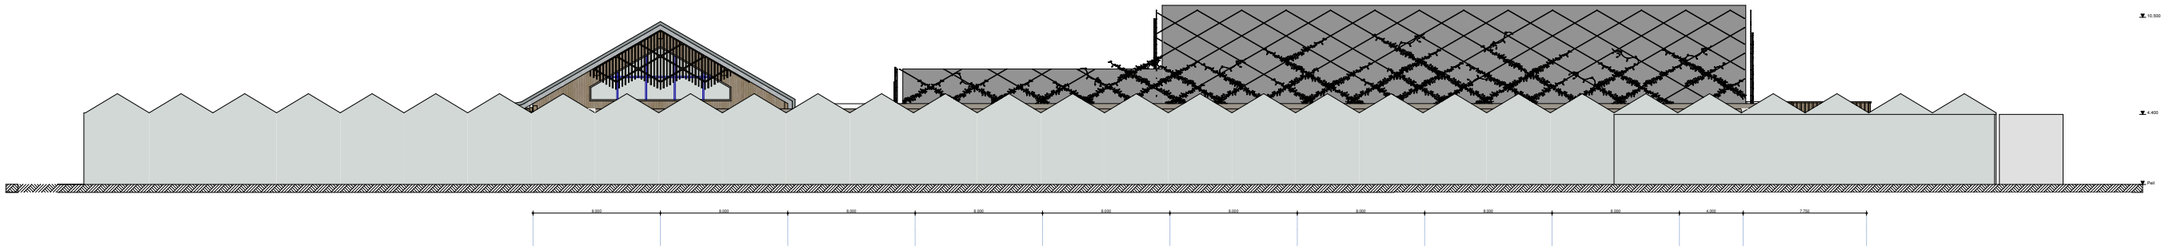

Gevel Zuid - 1:200

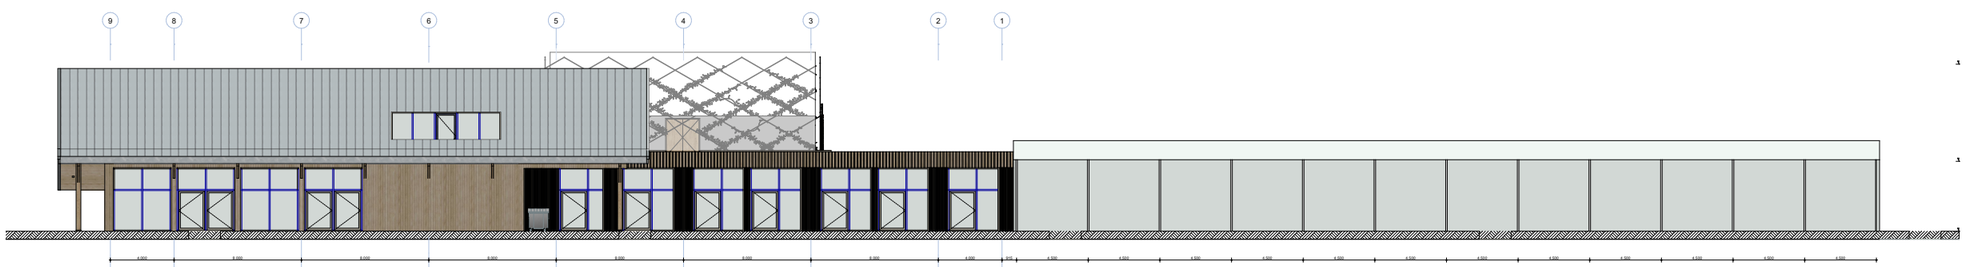

Gevel West - 1:200

DEFINITIEF

project
Transitie Kwekerij
Enschede

opdrachtgever
DCW

fase
Voorlopig Ontwerp

onderwerp
gevelaanzichten

projectnr_fase-bladnr
6856_VO-200

conceptdatum
26-03-2026

getekend/gezien
HAV/KLE

formaat
A1


schaal
1:200

bdg architecten


bdg architecten
Zwolle **T** 038 421 33 37
Amsterdam **T** 020 237 92 00
Almere **T** 036 533 33 82

E info@bdgarchitecten.nl
I bdgarchitecten.nl


DOORSNEDEN

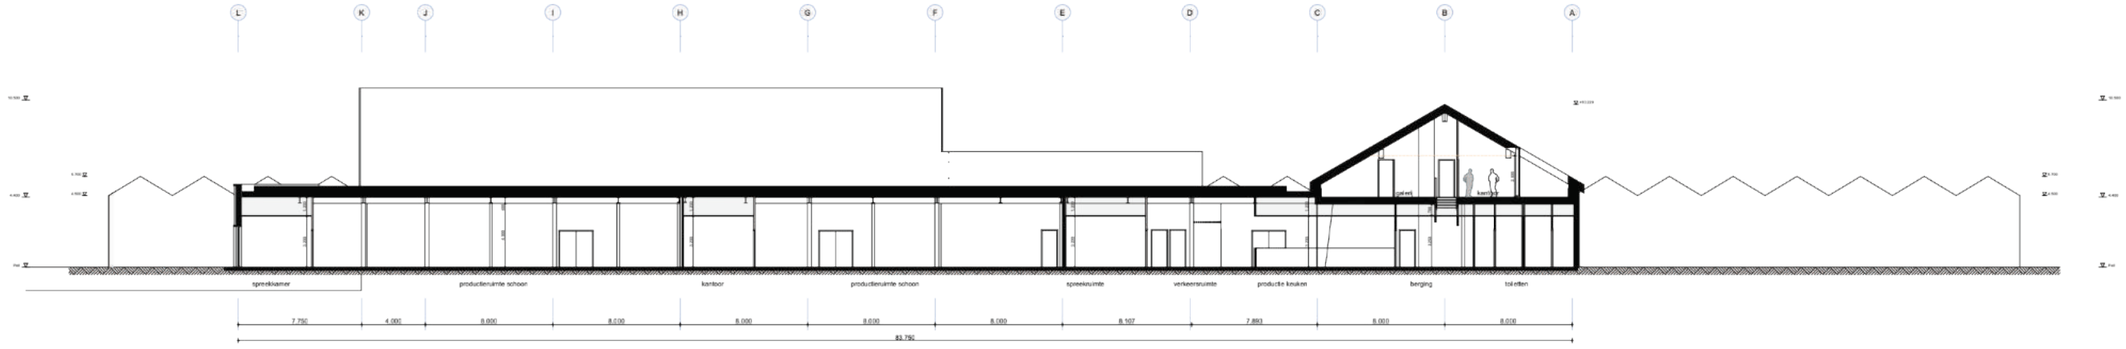

Doorsnede A-A - 1:200

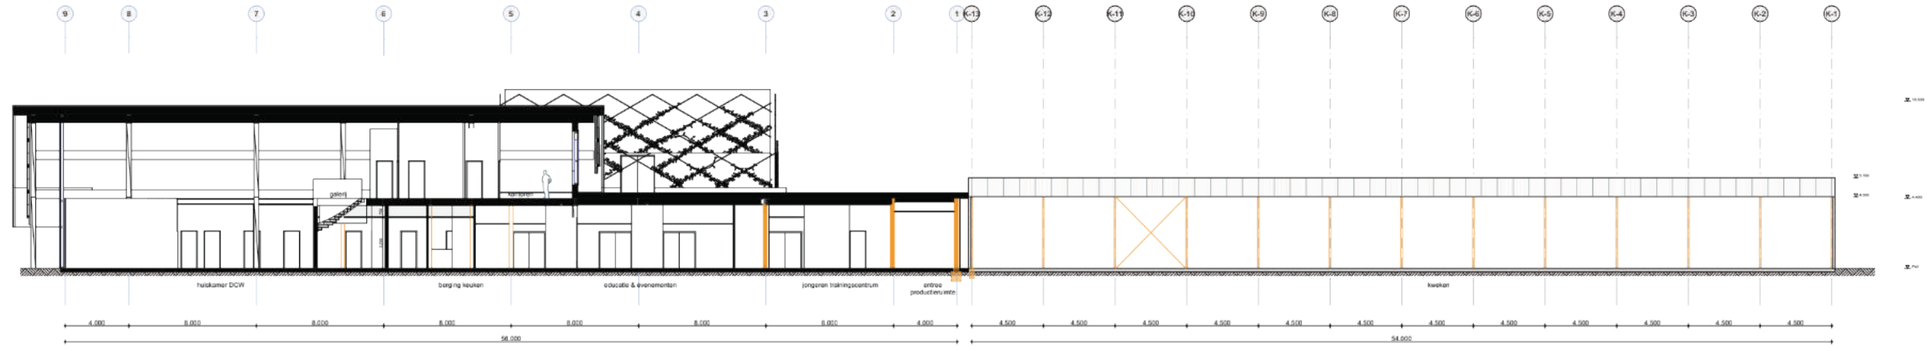

Doorsnede B-B - 1:200

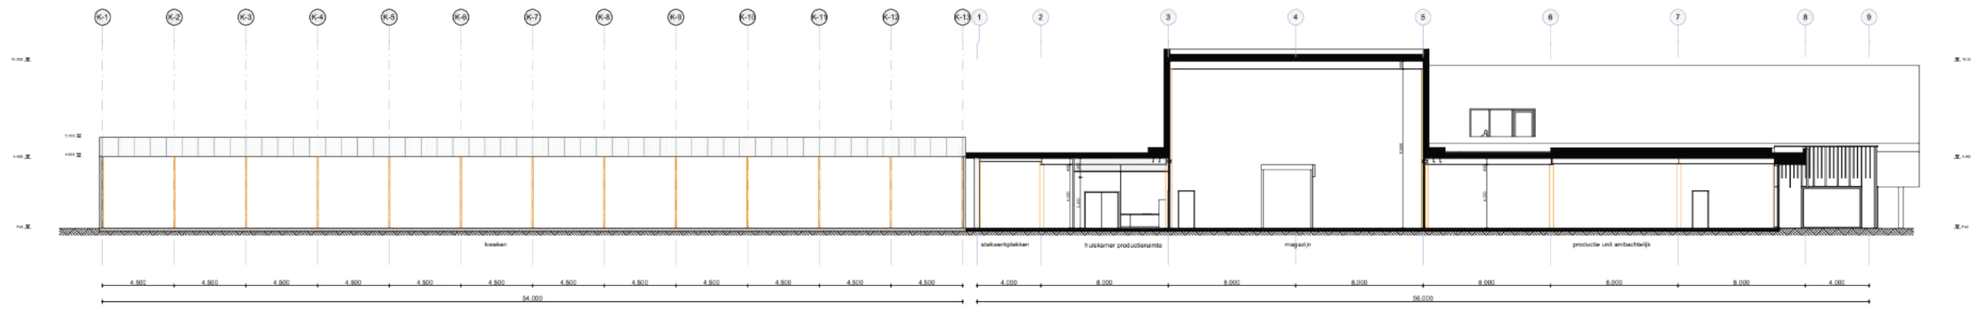

Doorsnede C-C - 1:200

DEFINITIEF

project
Transitie Kwekerij
Enschede

opdrachtgever
DCW

fase
Voorlopig Ontwerp

onderwerp
doorsneden

projectnr_fase-bladnr
6856_VO-300

conceptdatum
26-03-2026

getekend/gezien
HAV/KLE

formaat
A1

schaal
1:200

bdg architecten

bdg architecten
Zwolle T 038 421 33 37
Amsterdam T 020 237 92 00
Almere T 036 533 33 82

E info@bdgarchitecten.nl
I bdgarchitecten.nl

bdg architecten

bdg architecten
Grote Voort 5
8041 AM Zwolle
T 038 421 33 37

Pedro de Medinalaan 3a
1086 XK Amsterdam
T 020 237 92 00

Randstad 21-10
1314 BL Almere
T 036 533 33 82

E info@bdgarchitecten.nl
I bdgarchitecten.nl