

24/07/2013

TEK.NR.: N-528-50-KR-007

Deze BKL is niet meer actueel m.b.t.:
- Omgevingsschaal
- Maaiveldprofiel
- Exacte locatiebepaling
- Ontwerpdruk gegevens

Raadpleeg hiervoor de EAGLE Netviewer of het Geoportaal.

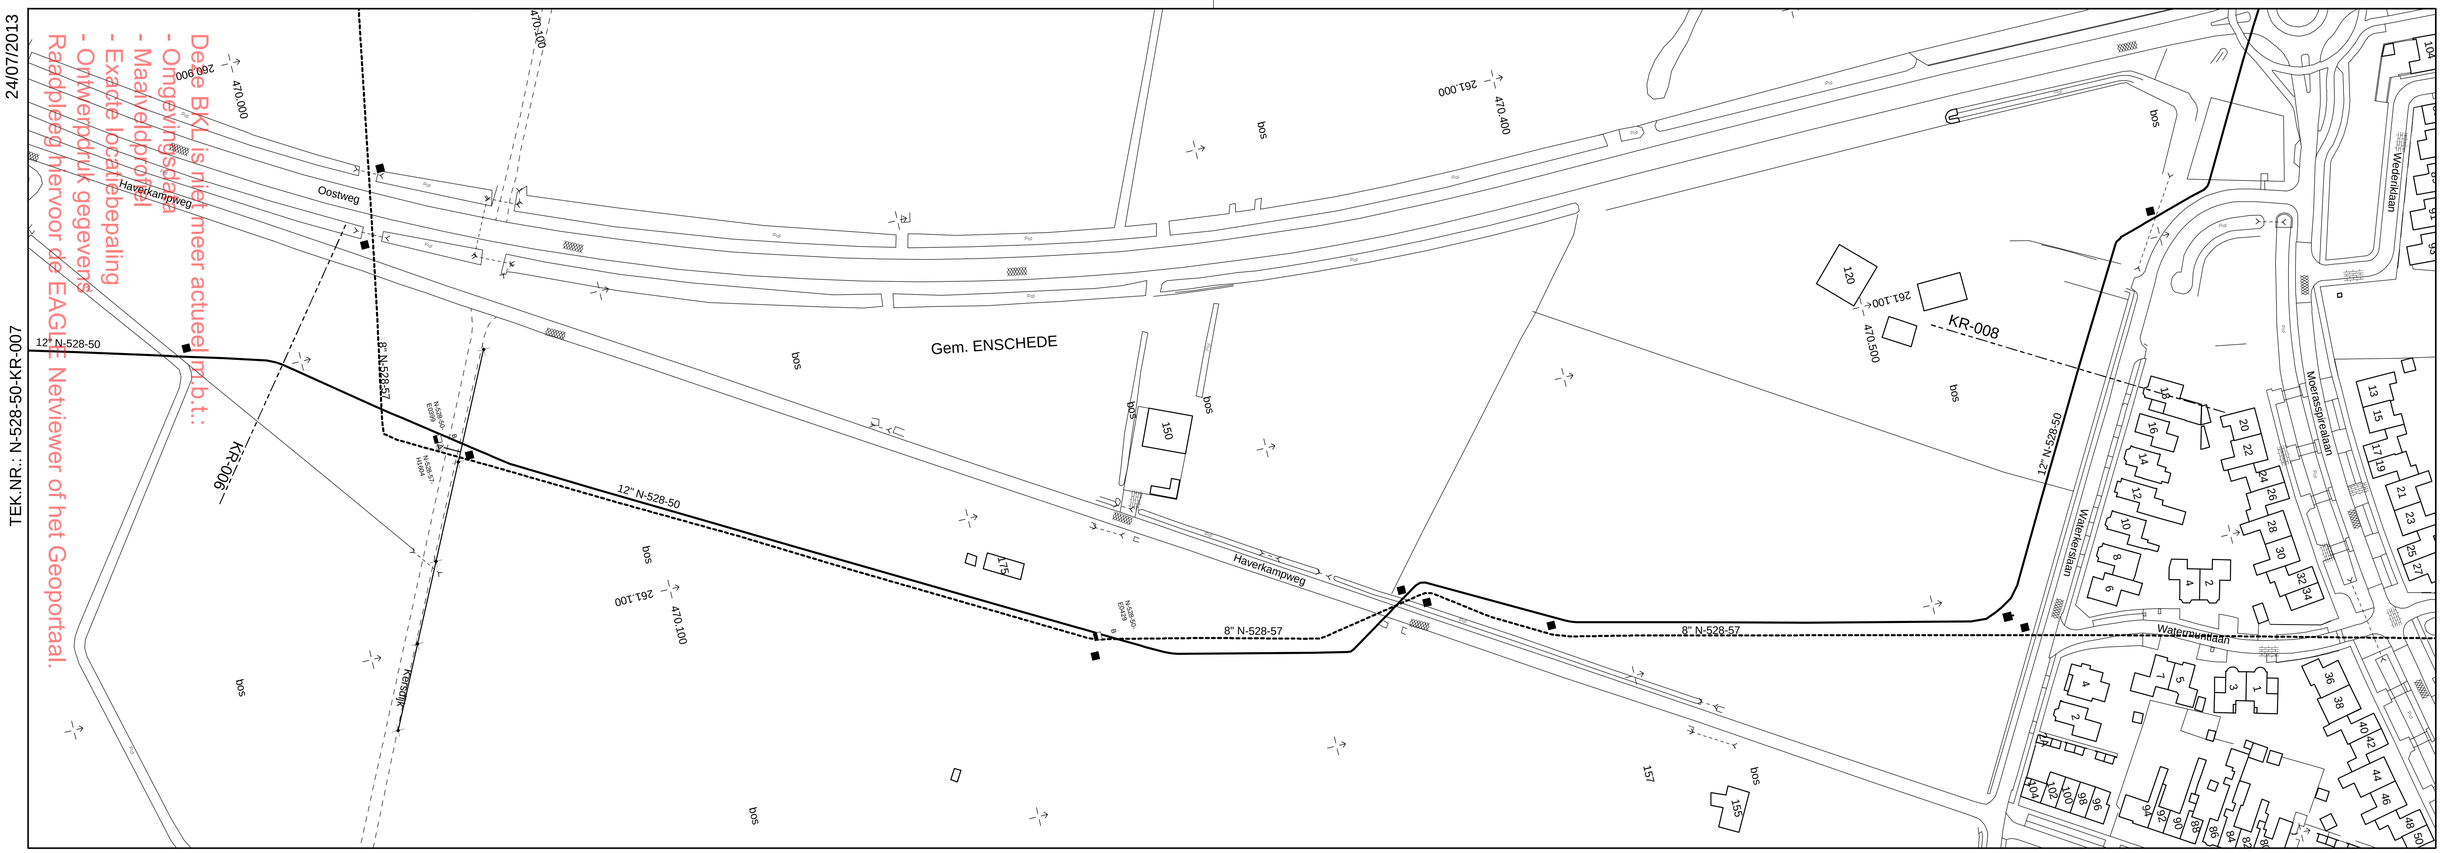

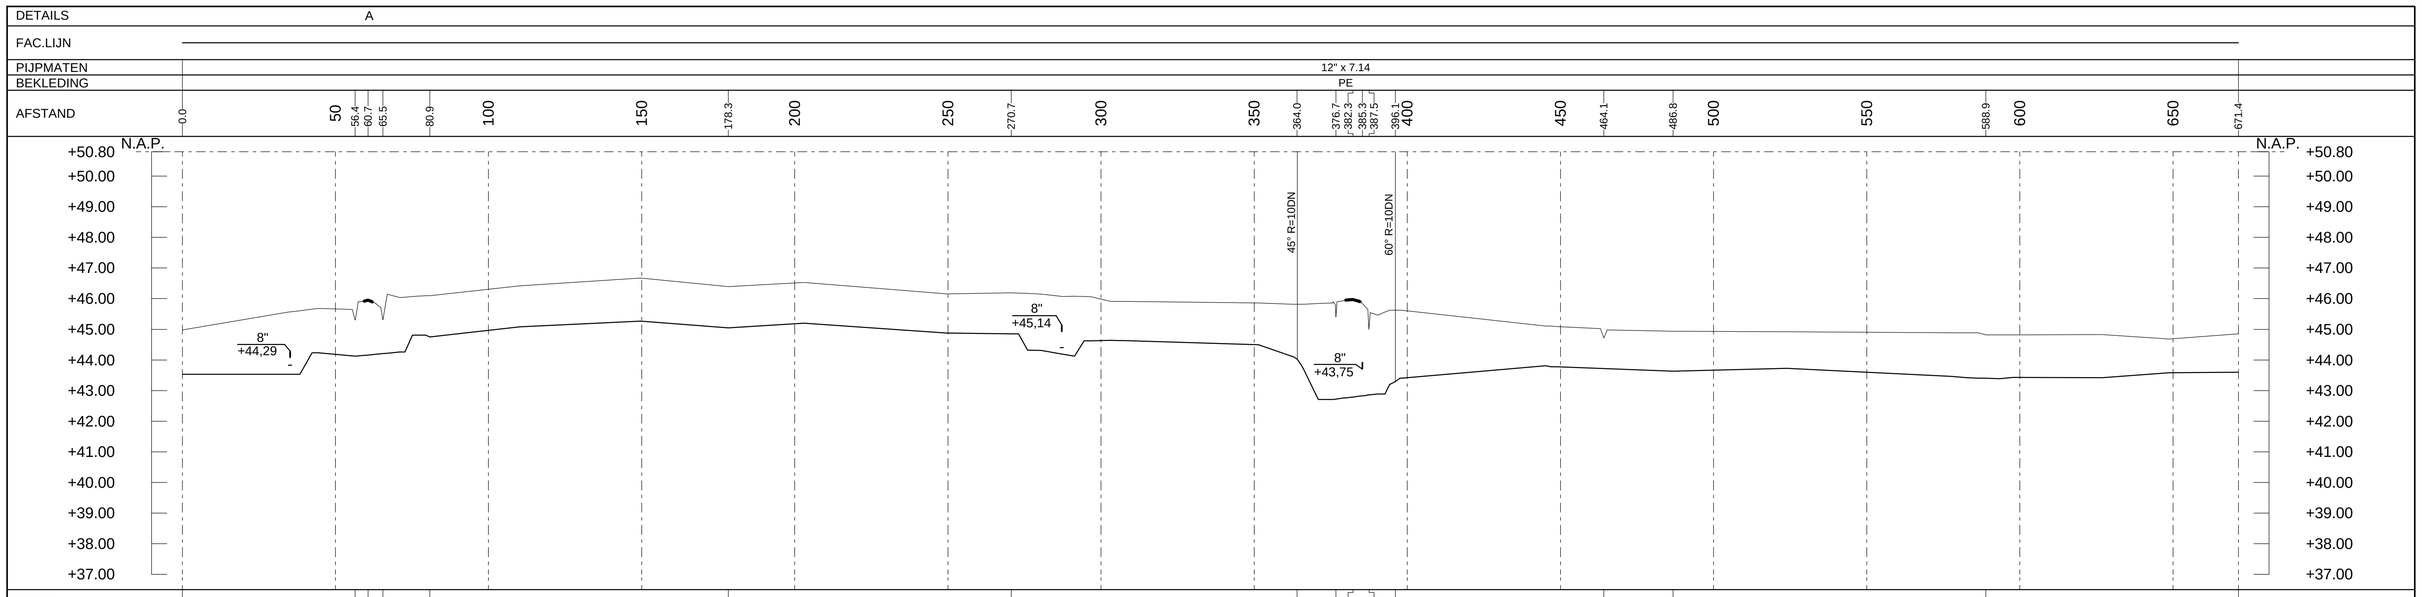

BIJBEHORENDE TEKENINGEN

DETAIL	TEKENING TITEL	TEKENING NR
-	BEHEERKAART RECHTEN	N-528-50-KG-007
A	DRAINAGE 380 KV ENSCHEDE - KERSDIJK	H1604-N-KS-000-001

MATERIAALSTAAT

STALEN PIJP							OVERIGE MATERIALEN			OVERIGE MATERIALEN		
LENGTE	DIAM.	W.D.	BEKL.	MAT.	MAT. CODE		AANT.	OMSCHRIJVING	MAT. CODE	AANT	OMSCHRIJVING	MAT. CODE
664.62	12"	7.14	PE	5L GRADE B	H1206581		1	12" BOCHT 60° R=10DN WD=7....	d801171			
							1	12" BOCHT 45° R=10DN WD=7....	d801277			

LEGENDA

- AANWIJSPAAL
- MEETPAAL
- SCHEMAPAAL
- VLIEGPAAL (KEGEL)
- VLIEGPAAL (DAKJE)
- DAMWAND
- ZINKERBORD

SITUATIE SCHAAL 1 : 1000

PROFIEL LENGTESCHAAL 1 : 1000
HOOGTESCHAAL 1 : 100

OLOD

ONTWERPDRUK: - BAR

VOORHEEN: 000.0 T/M 332.1 N-528-50-KR-06
332.1 T/M 671.5 N-528-50-KR-07

TITEL
Beheerkaart Leidingen
ENSCHEDE - DOLPHIA
-

STATUS	GETEKEND DOOR	KNS		© 1998 N.V.NEDERLANDSE GASUNIE
ALS UITGEVOERD 1978	A Soenarijo	OSG		
	GECONTROLEERD DOOR	AFD.	PAR.	OMSCHRIJVING WIJZIGING / GETEKEND BIJ
	A Smeenk	OSG		TYPE C TOEGEVOEGD / Gasunie
	VOOR ACCOORD	AFD.	PAR.	SCHAAL / DATUM UITGAVE / DATUM WIJZIGING
	-	-		ZIE SCHALEN / 1998-6-16 / 2013-7-24

CATEGORIE	VAKGEBIED	TEK. SOORT	S&O	FORMAAT	NUMMER	WIJZ. NR.
L	2	91	Ja	A1	N-528-50-KR-007	6

PROJECT NR.

SUBLOCATIE / GEBOUWCODE - / -