


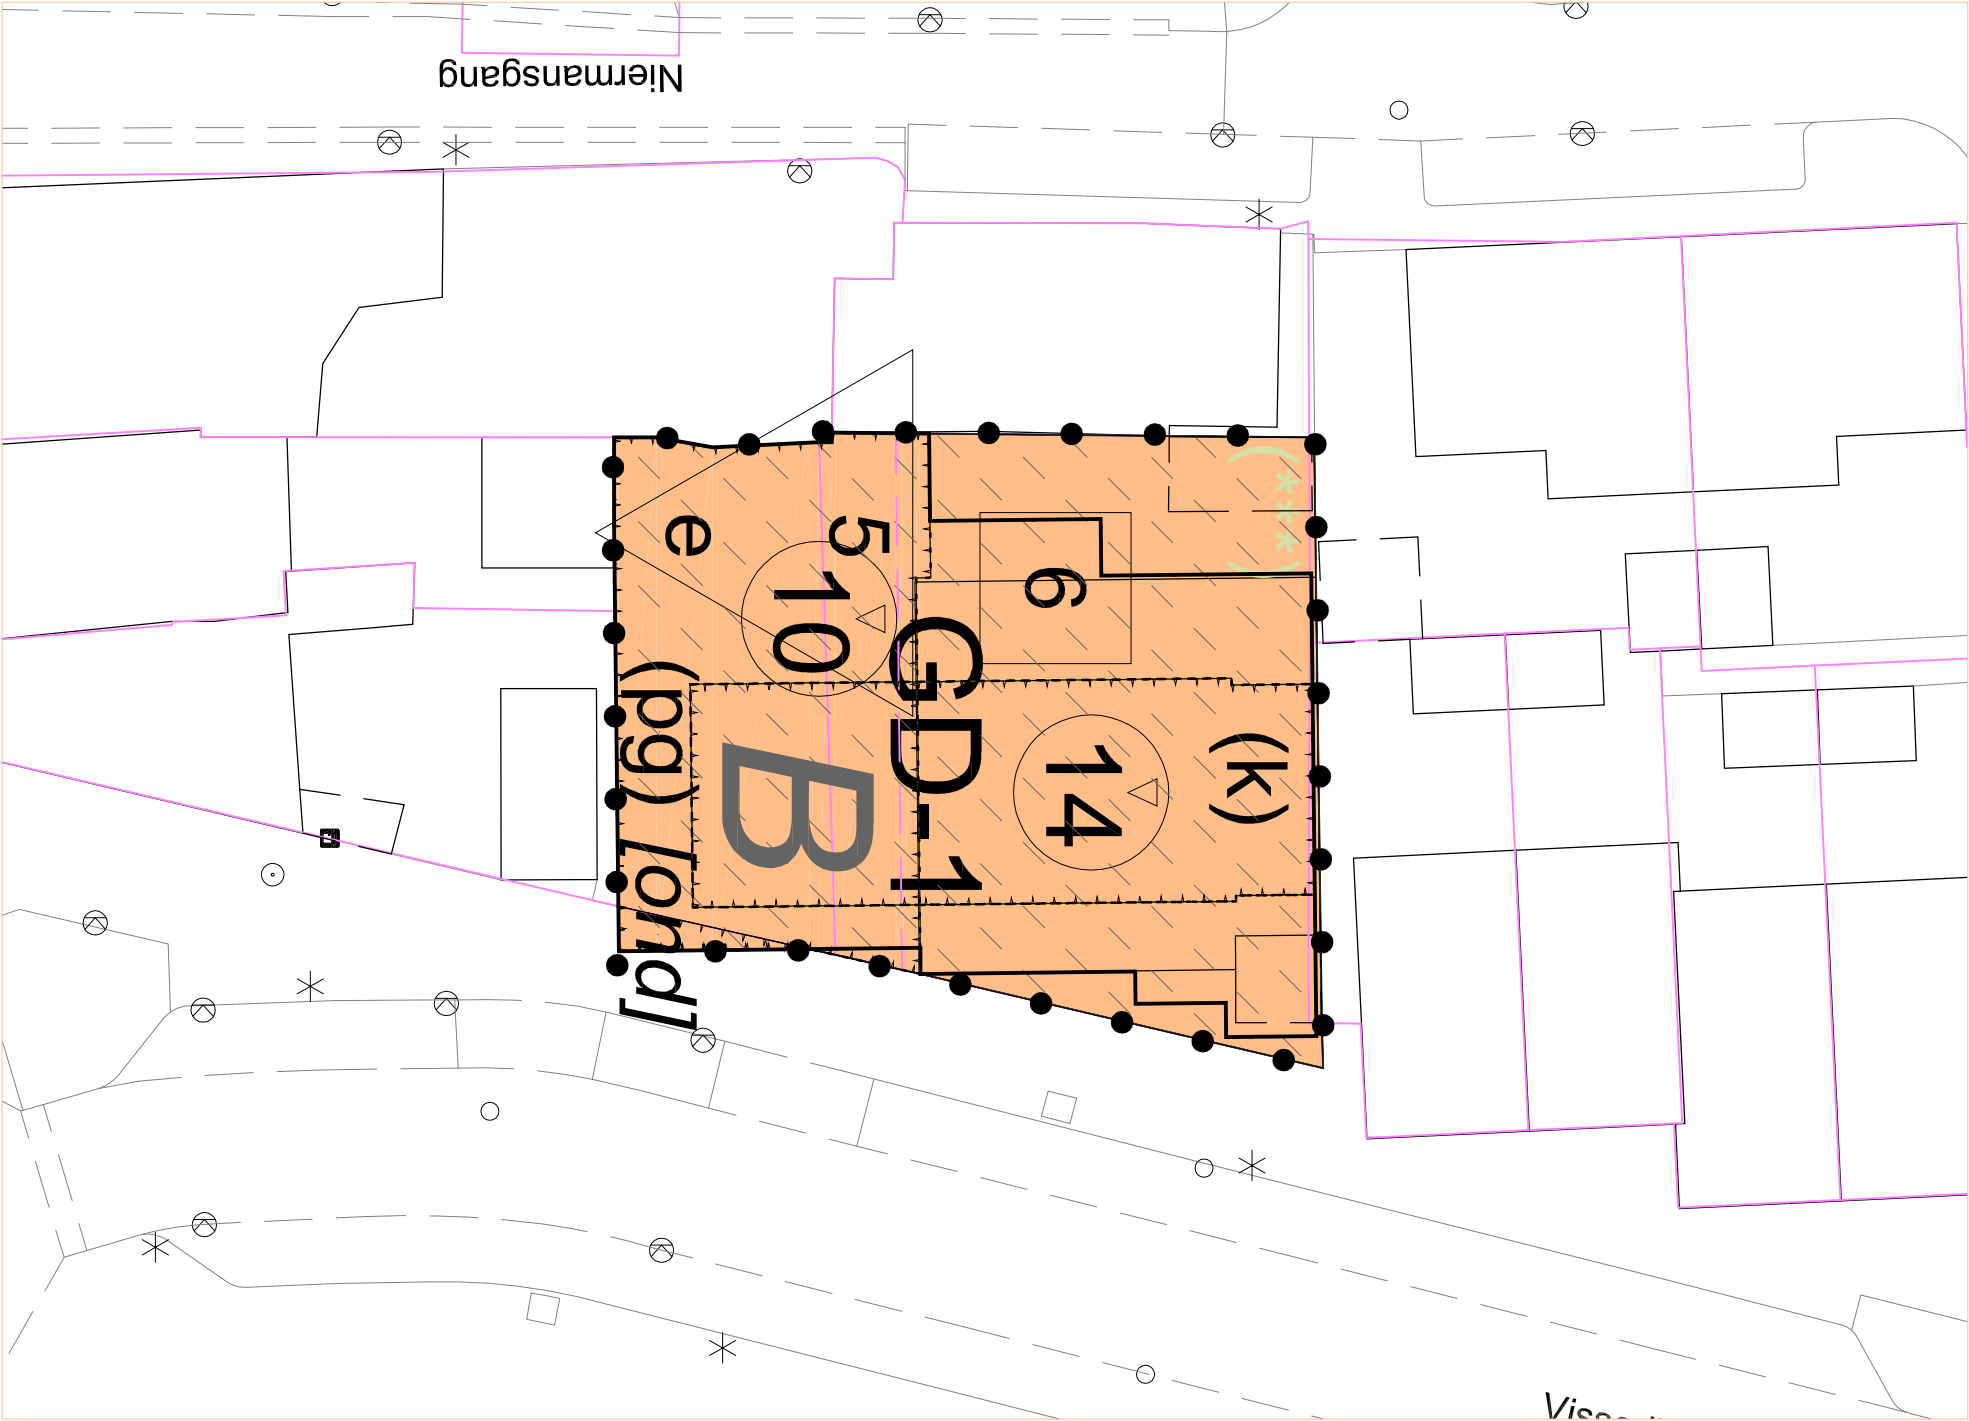

Plangebied

Visserijstraat 3-5a

Enkelbestemmingen

GD-1 Gemengd - 1

Gebiedsaanduidingen

overige zone - archeologisch onderzoeksgebied b

Functieaanduidingen

(k) kantoor

(pg) parkeergarage

Bouwlakken

bouwvlak

Bouwaanduidingen



Londl onderdoorgang

Maatvoeringen

6 maximum aantal wooneenheden

14 maximum bouwhoogte (m)

5 minimum aantal parkeerplaatsen

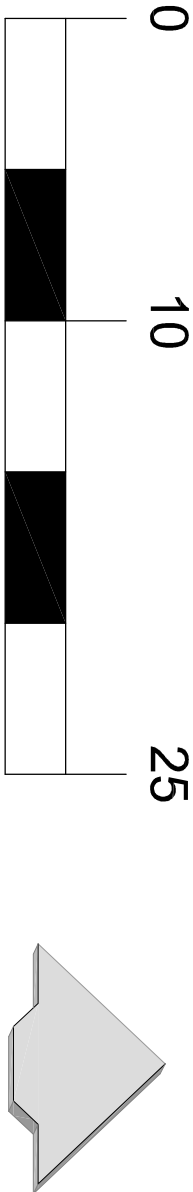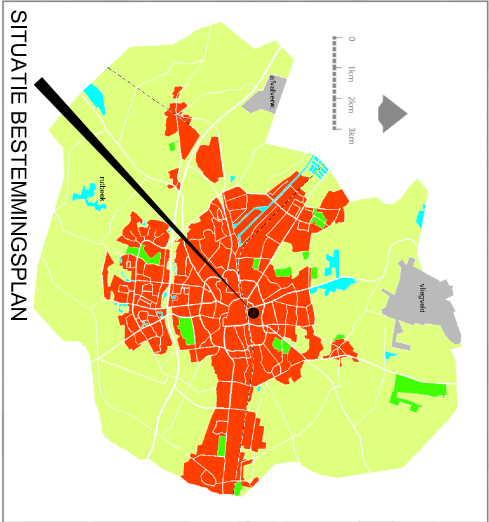

Cluster Omgeving & Recht
BESTEMMINGSPLAN:

Gemeente Enschede

Visserijstraat 3-5a

VASTGESTELD BIJ RAADSBESLUIT:.....				Afd. BESTEMMEN			
Naam	Datum	Projectleiding	Naam	Datum	Projectleiding	Formaat	Schaal
EH	10-03-2023		3		A3		-----
1			4		Tekeningnummer		-----
2			5				-----

TEKENING LOCATIE: CAUSERIJHANNINIEVISSEERSTRAAT 3-5VISSEERSTRAAT 3-5 BP.DWG