


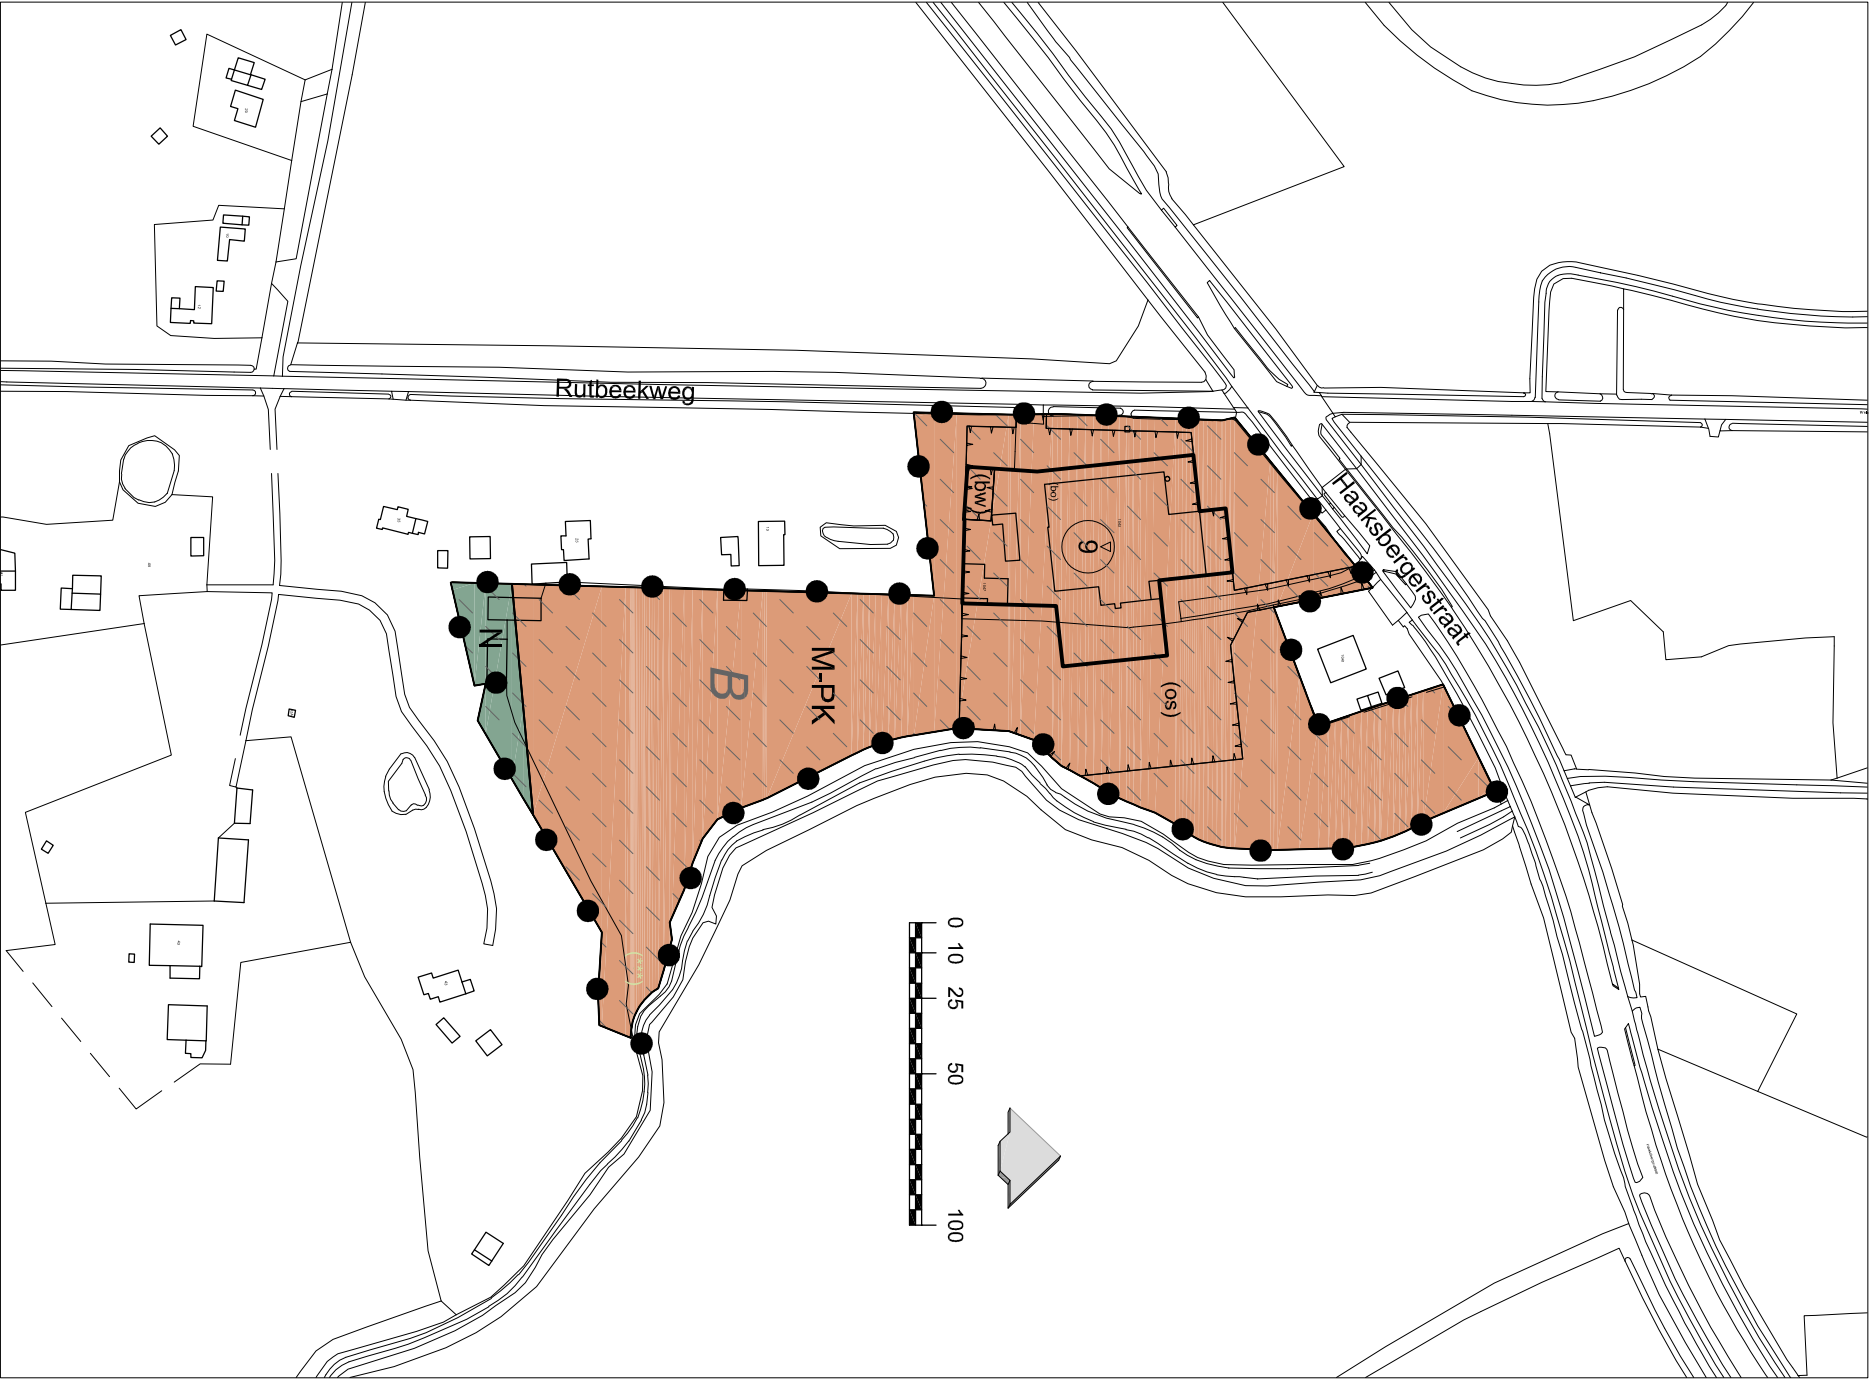

Plangebied
Haaksbergerstraat 1045

Enkelbestemmingen

- M-PK Maatschappelijk - Paardenkliniek
- N Natuur

Gebiedsaanduidingen

B overige zone - archeologisch onderzoeksgebied b

Funcctieaanduidingen


- (bw) bedrijfswoning
- (os) ontsluiting

Bouwlakken

bouwvlak

Maatvoeringen

9 maximum bouwhoogte (m)

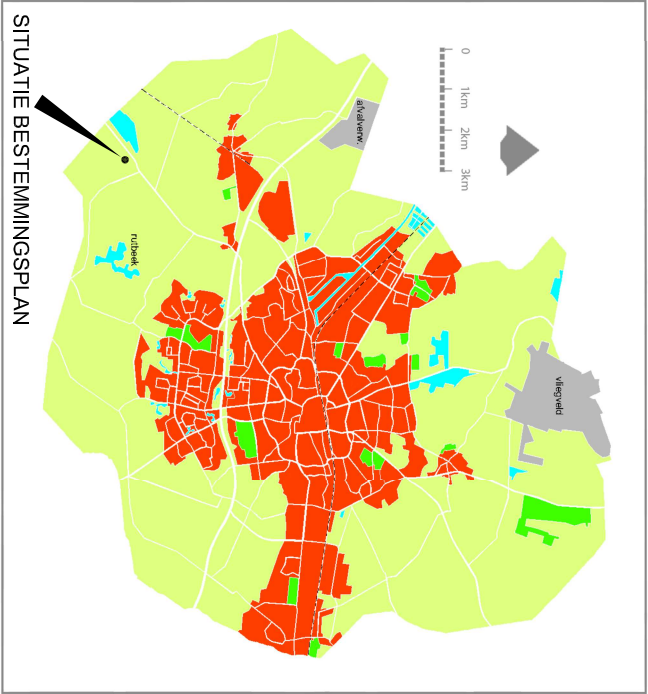

Cluster Omgeving & Recht
BESTEMMINGSPLAN:

Haaksbergerstraat 1045

VASTGESTELD BIJ RAADSBESLUIT:.....

Naam	Datum	Projectleiding	Naam	Datum	Projectleiding	Formaat	Schaal
dB	190321		3			A3	2500
1			4				
2			5				

TEKENING LOCATIE: S1_BUITENGEBIED\HAKSBERGERSTRAAT 1045_BP12\ACAD\HAKSBERGERSTRAAT 1045_BP12.DWG

Tekeningnummer
R20190003