


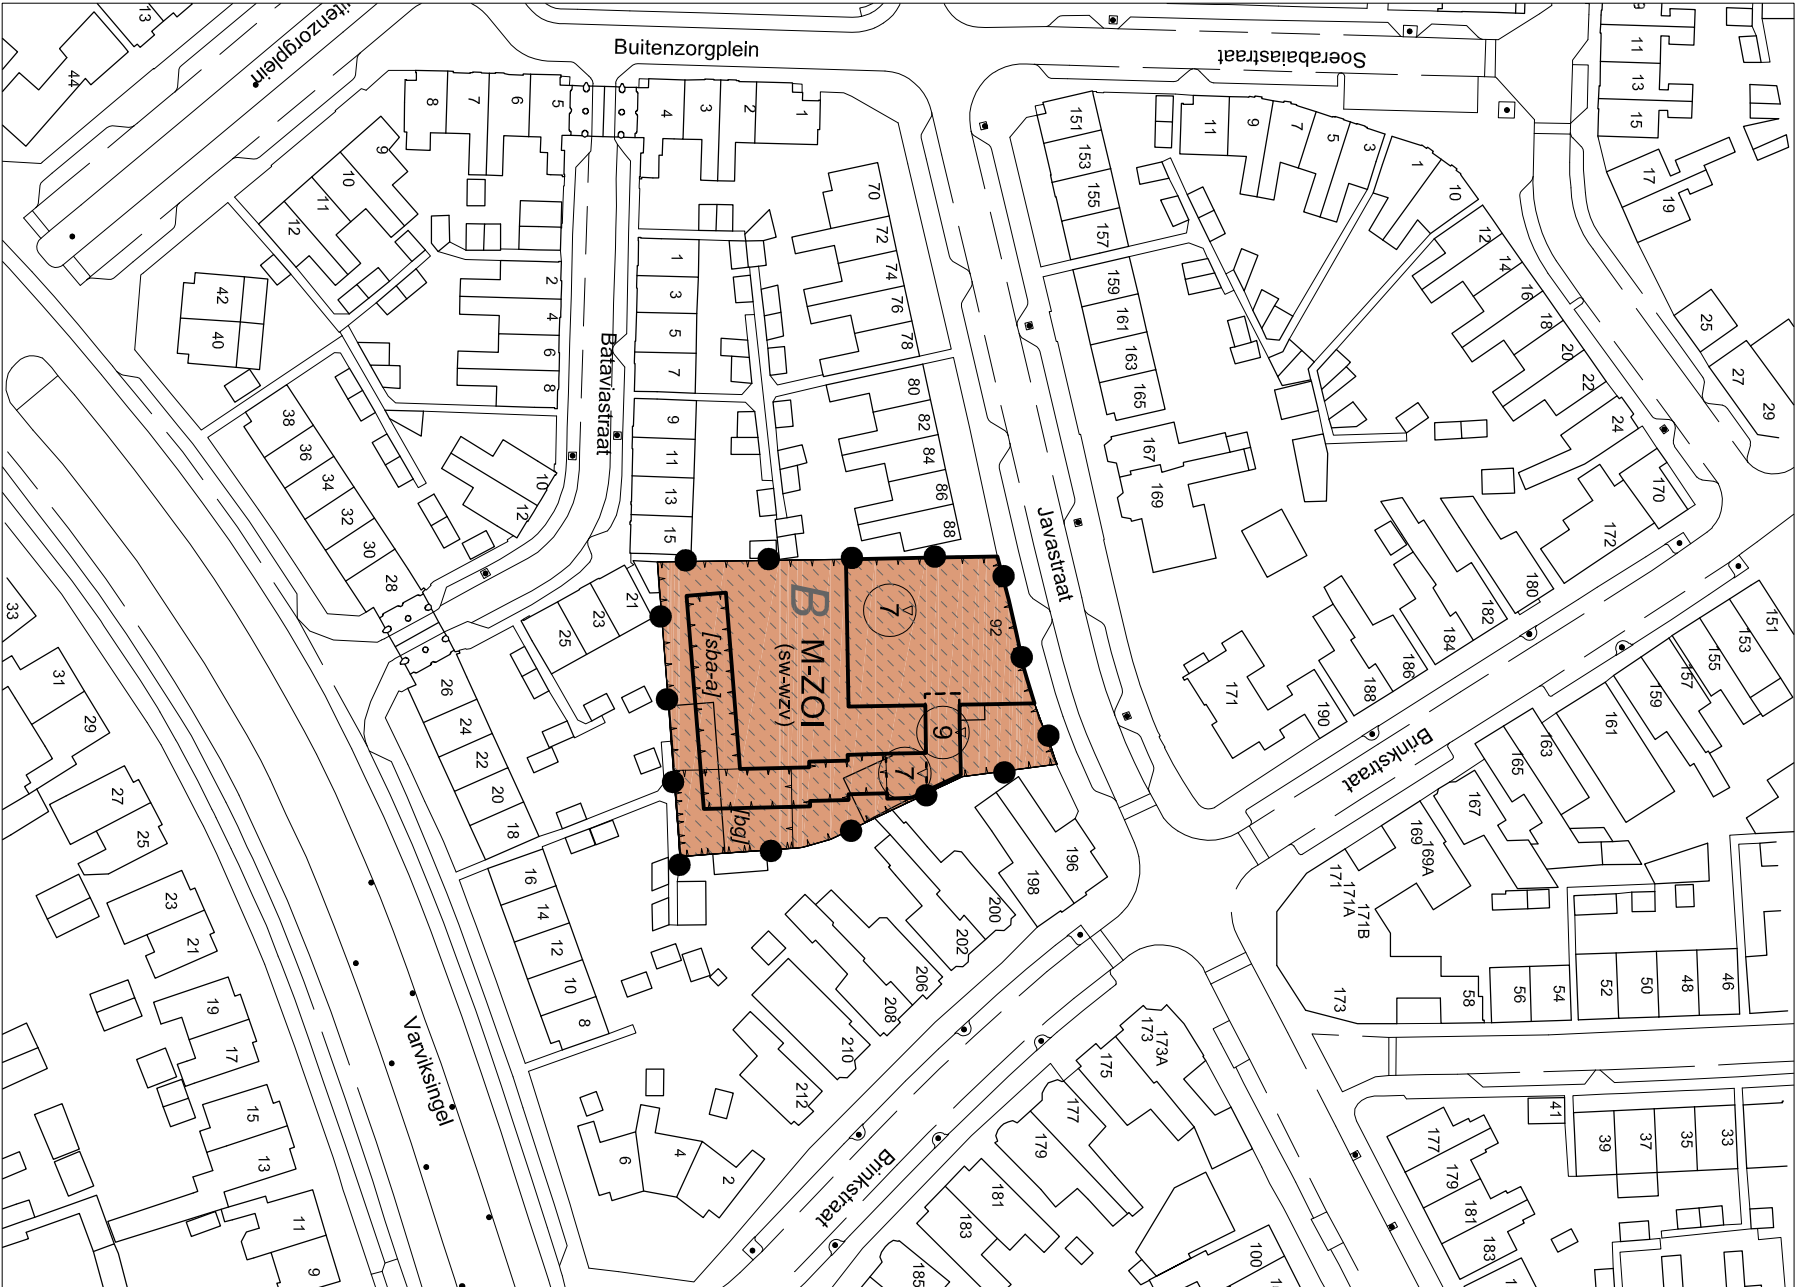

Plangebied
Javastraat 92

Enkelbestemmingen

M-ZOI
Maatschappelijk - Zorginstelling

Gebiedsaanduidingen

B
overige zone - archeologisch onderzoeksgebied b

Funcctieaanduidingen

[sw-wzv]
specifieke vorm van wonen - woonzorgvoorziening

Bouwvlakken

bouwvlak

Bouwaanduidingen



[bgl]
bijgebouwen

[sba-a]
specifieke bouwaanduiding - a

Maatvoeringen

9
maximum bouwhoogte (m)

0 10 25 50 100

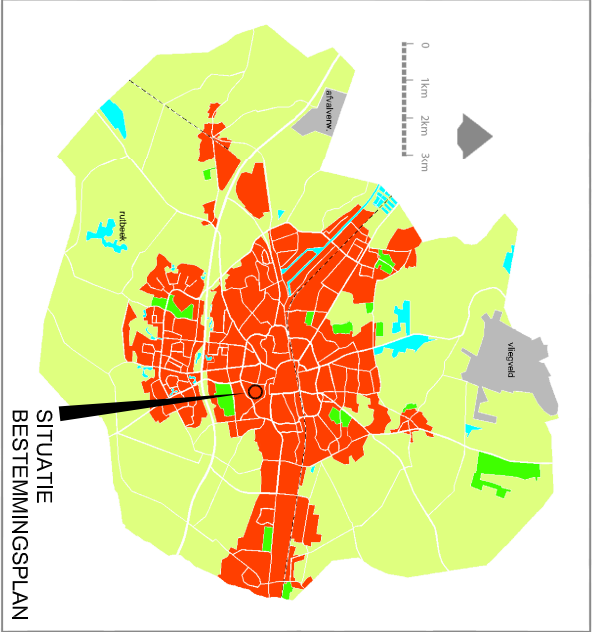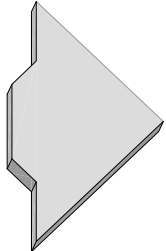

Cluster Omgeving & Recht
BESTEMMINGSPLAN:

Javastraat 92

Gemeente Enschede

VASTGESTELD BIJ RAADSBESLUIT:.....					
Naam	Datum	Projectleiding	Naam	Datum	Projectleiding
dB	190926		3		Formaat
1			4		Schaal
2			5		1000
TEKENING LOCATIE: SA, STADSDEEL, CENTRUMJAVASTRAAT 92, BP12ACADUJAVASTRAAT 92, BP12.DWG			Tekeningnummer		
			R20190004		