
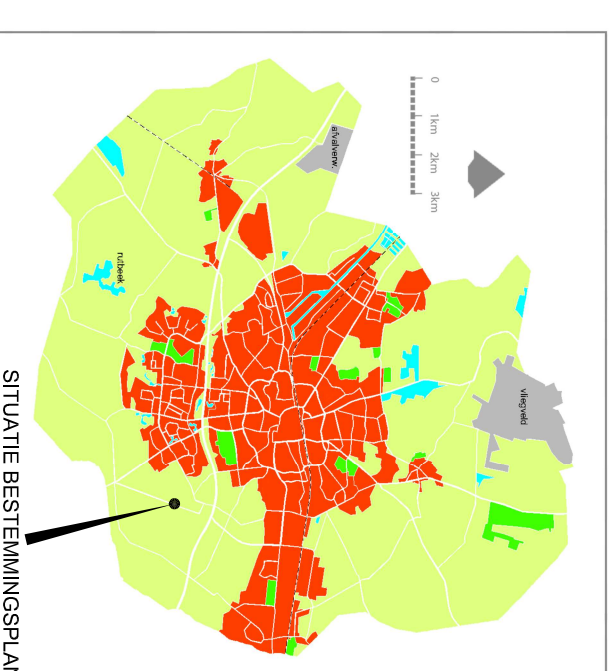


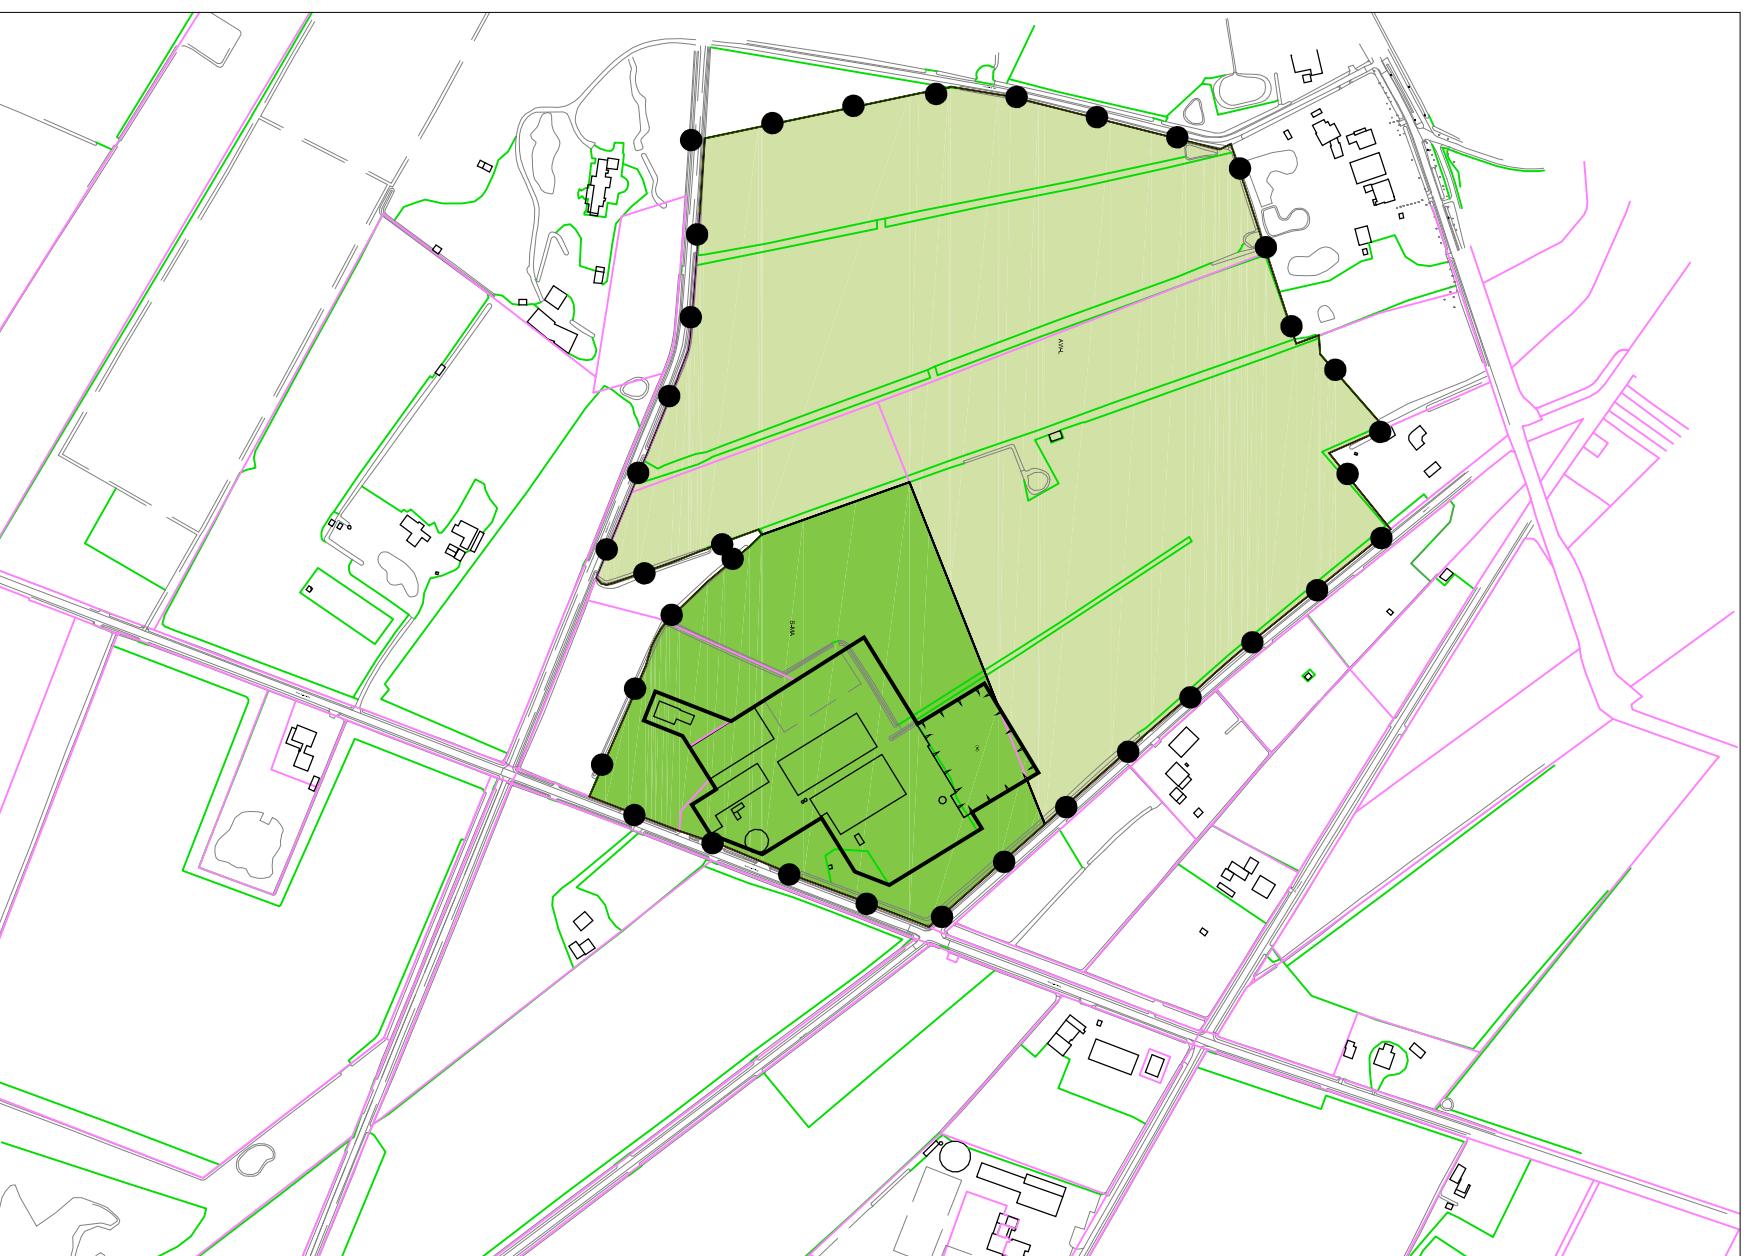

SITUATIE BESTEMMINGSPLAAT

Plangebied

Allemanseveldweg 150

Enkelbestemmungen

AW-L

Agrarisch met waarden - Agrarische functie met landschapswaarde

S-MA

Sport - Manege

Functieaanduidingen


(kt)

kampeerterrein

Bouwvlakken

100

bouwvlak

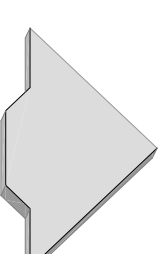

Cluster Omgeving & Recht

BESTEMMINGSPLAN:

Gemeente Enschede

Allemanseveldweg 150

.....
VASTGESTELD BIJ RAADSBESLUIT:.....

Afd. BESTEMMEN

Naam	Projectleiding		Naam	Datum	Projectleiding	Formaat	Schaal
EH	230109		3			A3	1:1000
1			4		Tekeningnummer		
2			5				

TEKENING LOCATIE: C:\USERS\HANNIE\ALLEMANSVELDWEG 150\ACAD\ALLEMANSVELDWEG 150 BP12.DWG