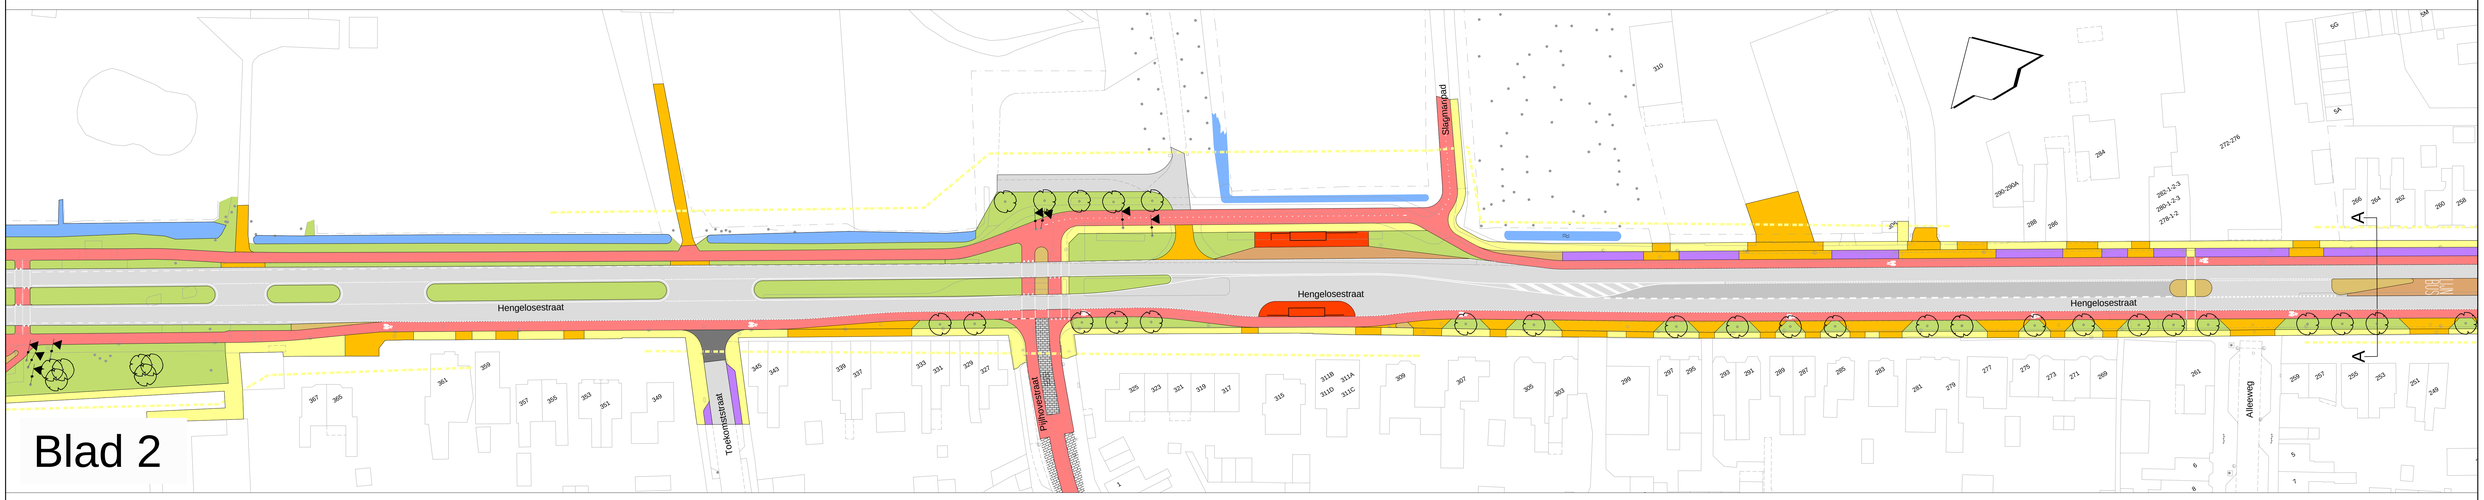

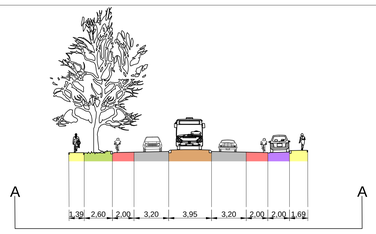

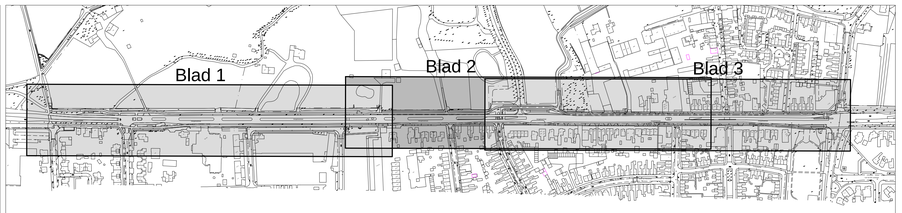

legenda

- Groen
- Fietspaden
- Parkeren
- Inritten
- Wegen
- Halfverharding
- Verkeersgeleiders
- Voetpaden
- Plateau's
- HOV Bushaltes met ABRI
- Busbaan
- Nieuw te planten bomen
- Bestaande bomen
- Werkgrens
- Te kappen boom

Dienst Stedelijke Ontwikkeling en Beheer

Gemeente Enschede

HOV West

Fase 5 A & B

Ontwerp

Naam	Datum	Projectleiding	Naam	Datum	Projectleiding	Formaat	Schaal
P. Drent	08-04-2015		4.			A0	1:500
1. P. Drent	07-05-2015		5.				
2.			6.			Tekeningnummer	
3.			7.				

Plotdatum: 7-mei-15 Last saved by: BMDren;7 mei 2015

R:\AFDOntwerp_stadsdeel Noord\HOV-westfase 5\Ontwerp\Autocad\2015-04-16_HOV-West_Fase 5.dwg