


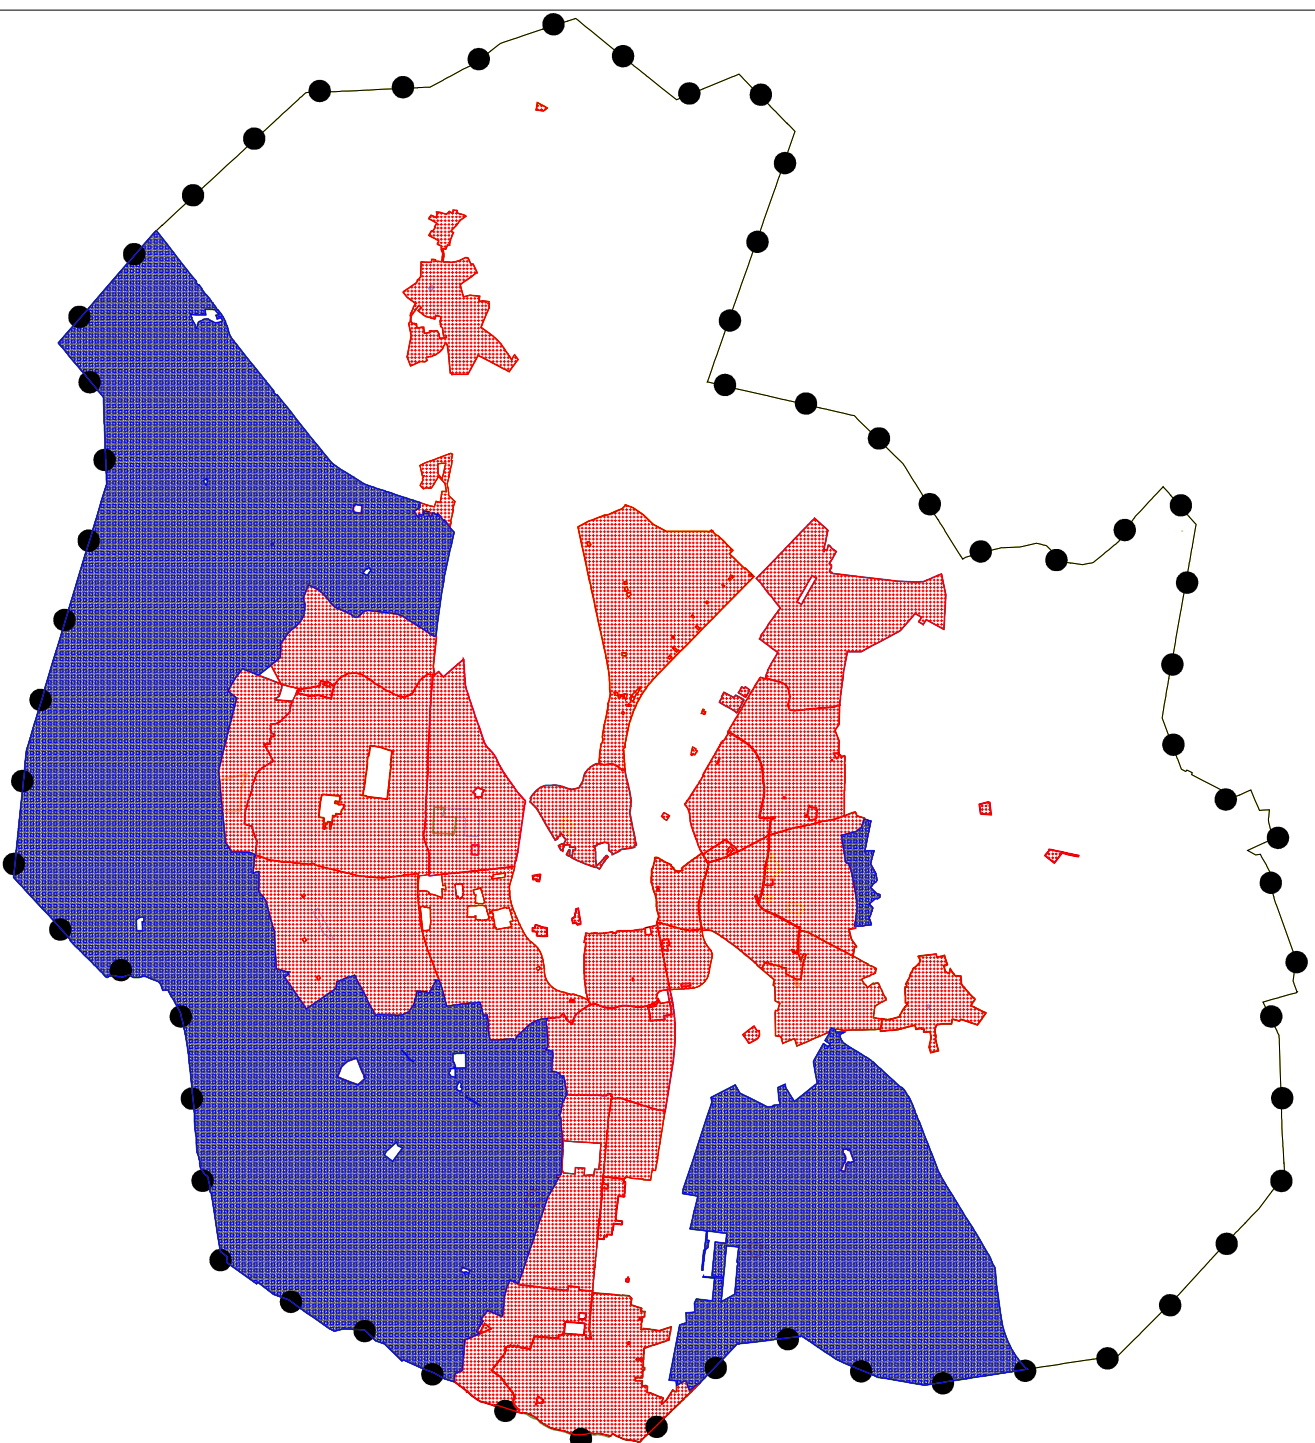

Plangebied

reparatie regels bijbehorende bouwwerken in bestemmingsplannen

Gebiedsaanduidingen

Overige zone - bijbehorende bouwwerken stedelijk gebied

Overige zone - hoogte aangebouwde bijbehorende bouwwerken buitengebied

Overige zone - vrijstaande bijbehorende bouwwerken buitengebied

Cluster Omgeving & Recht

BESTEMMINGSPLAN:

reparatie regels bijbehorende bouwwerken in bestemmingsplannen

Gemeente Enschede

FASTGESTELD BIJ RAADSBESLUIT:

Naam	Datum	Projectleiding
EH	12-12-2023	
1		
2		

Afd. BESTEMMEN

Naam	Datum	Projectleiding	Formaat	Schaal
			A3	