


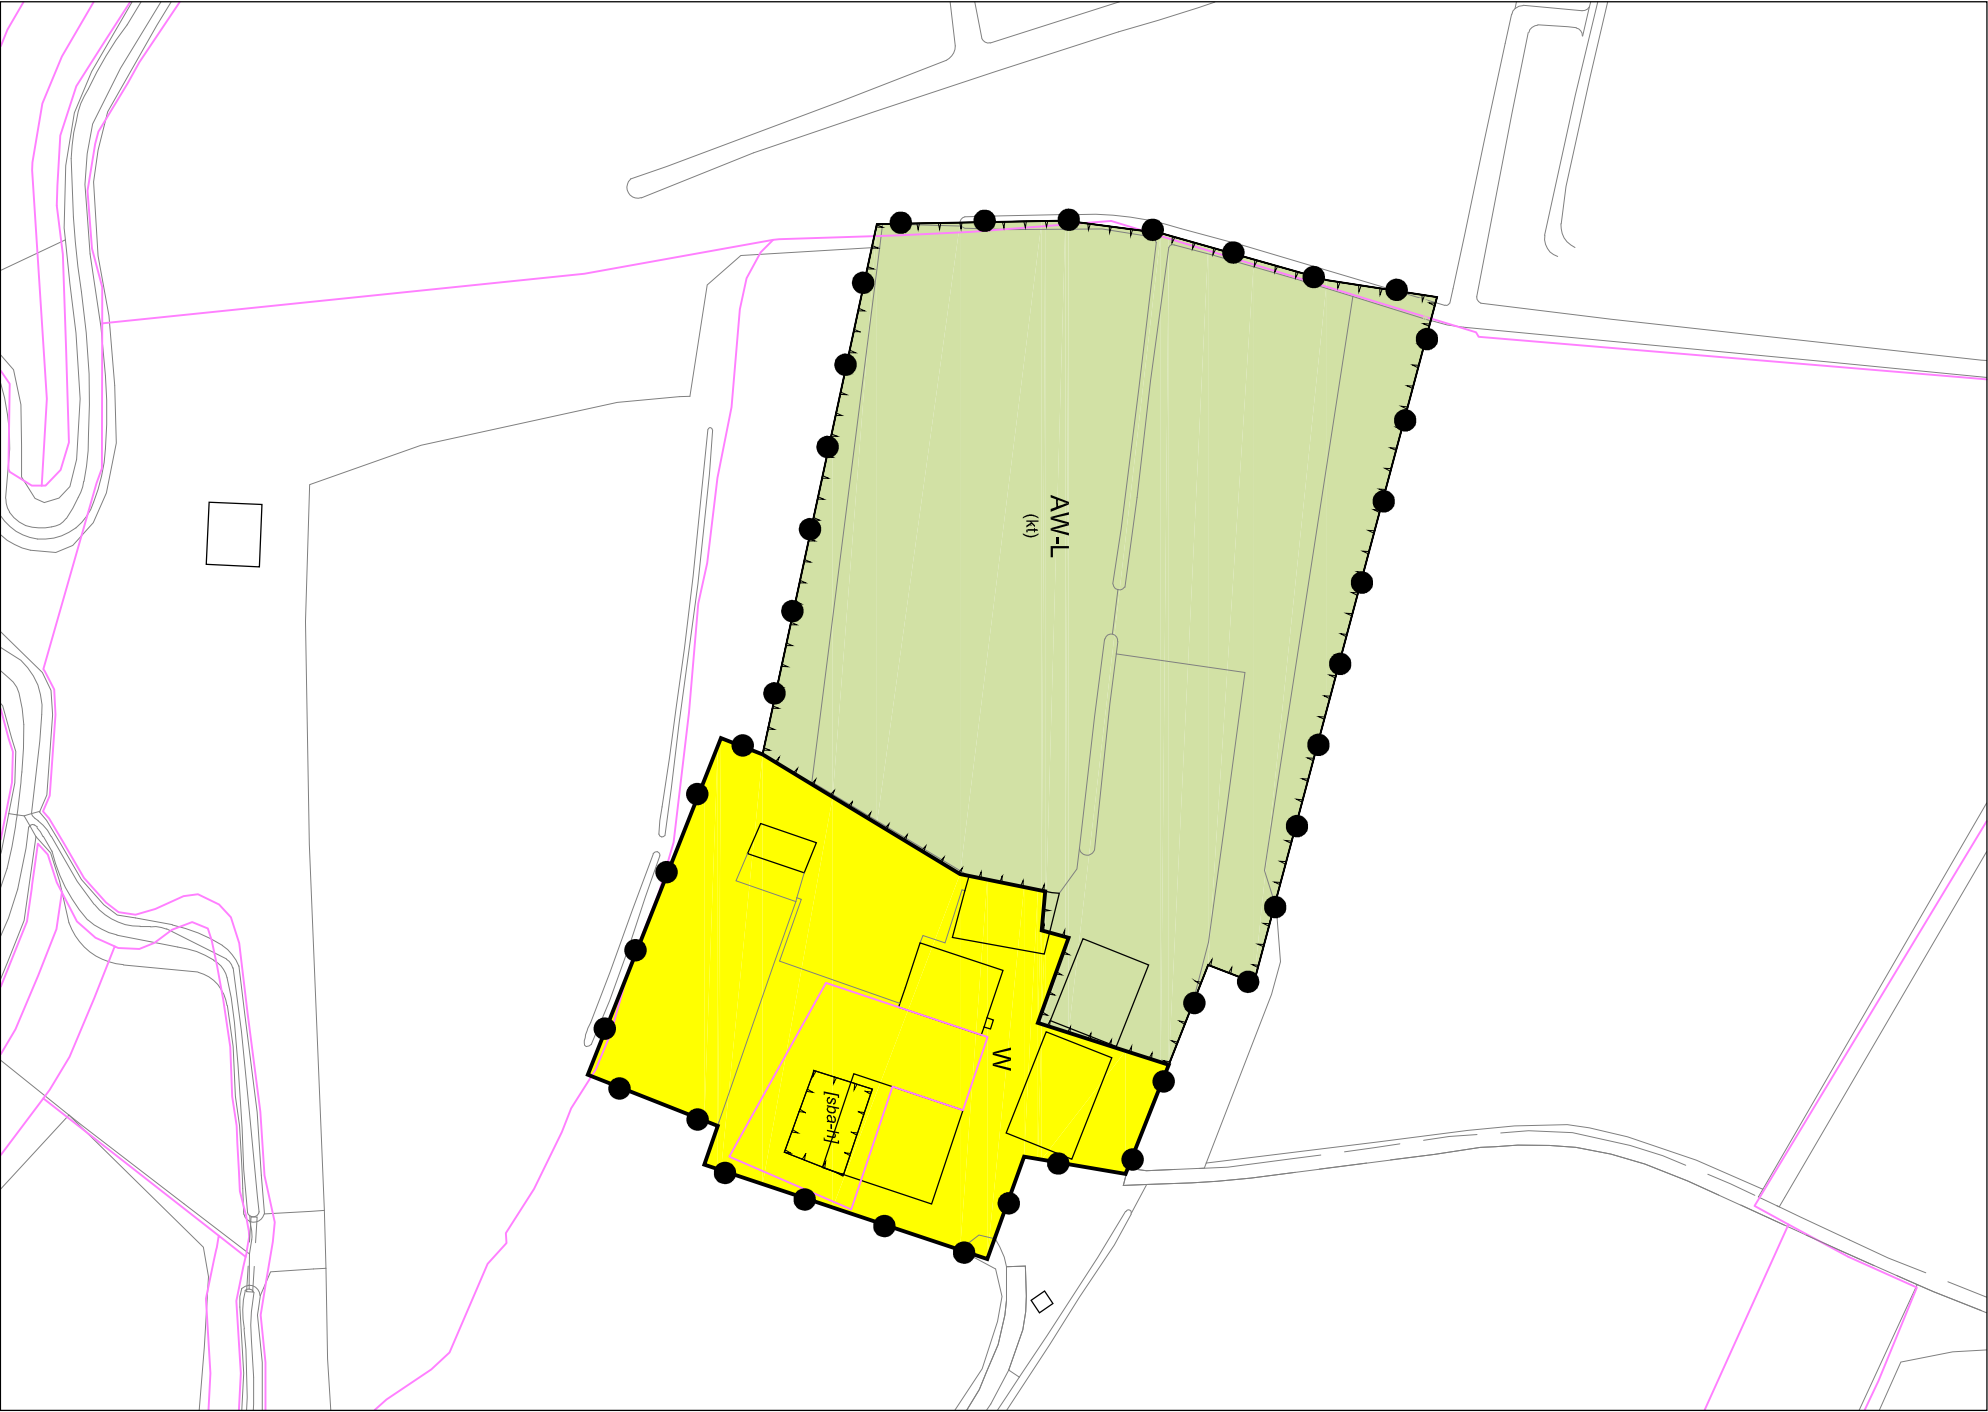

Plangebied
Kwinkelerweg 361




Enkelbestemmingen

- AW-L Agrarisch met waarden- Agrarische functie met landschapswaarde
- W Wonen

Functieaanduidingen
(kt) kampeerterein

Bouwvlakken
bouwvlak

Bouwaanduidingen
[sba-h] specifieke bouwaanduiding - hoofdgebouw

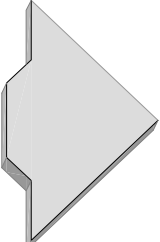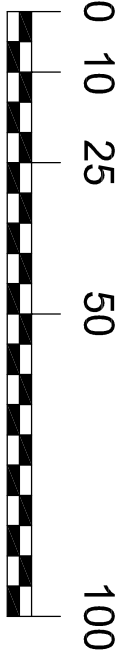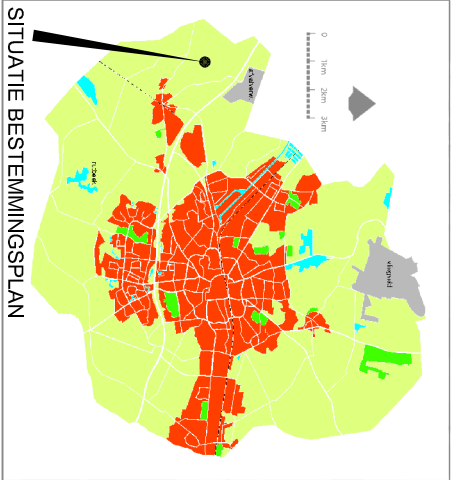

Cluster Omgeving & Recht
BESTEMMINGSPLAN:

Gemeente  Enschede

Kwinkelerweg 361

VASTGESTELD BIJ RAADSBESLUIT:.....				Afd. BESTEMMEN			
Naam	Datum	Projectleiding	Naam	Datum	Projectleiding	Formaat	Schaal
EH	26-05-2023		3		A3		-----
1			4		Tekeningnummer		
2			5				-----

TEKENING LOCATIE: CAUSERSHANNINKENKINKELERWEG 361\CAD\KINKELERWEG 361.DWG