


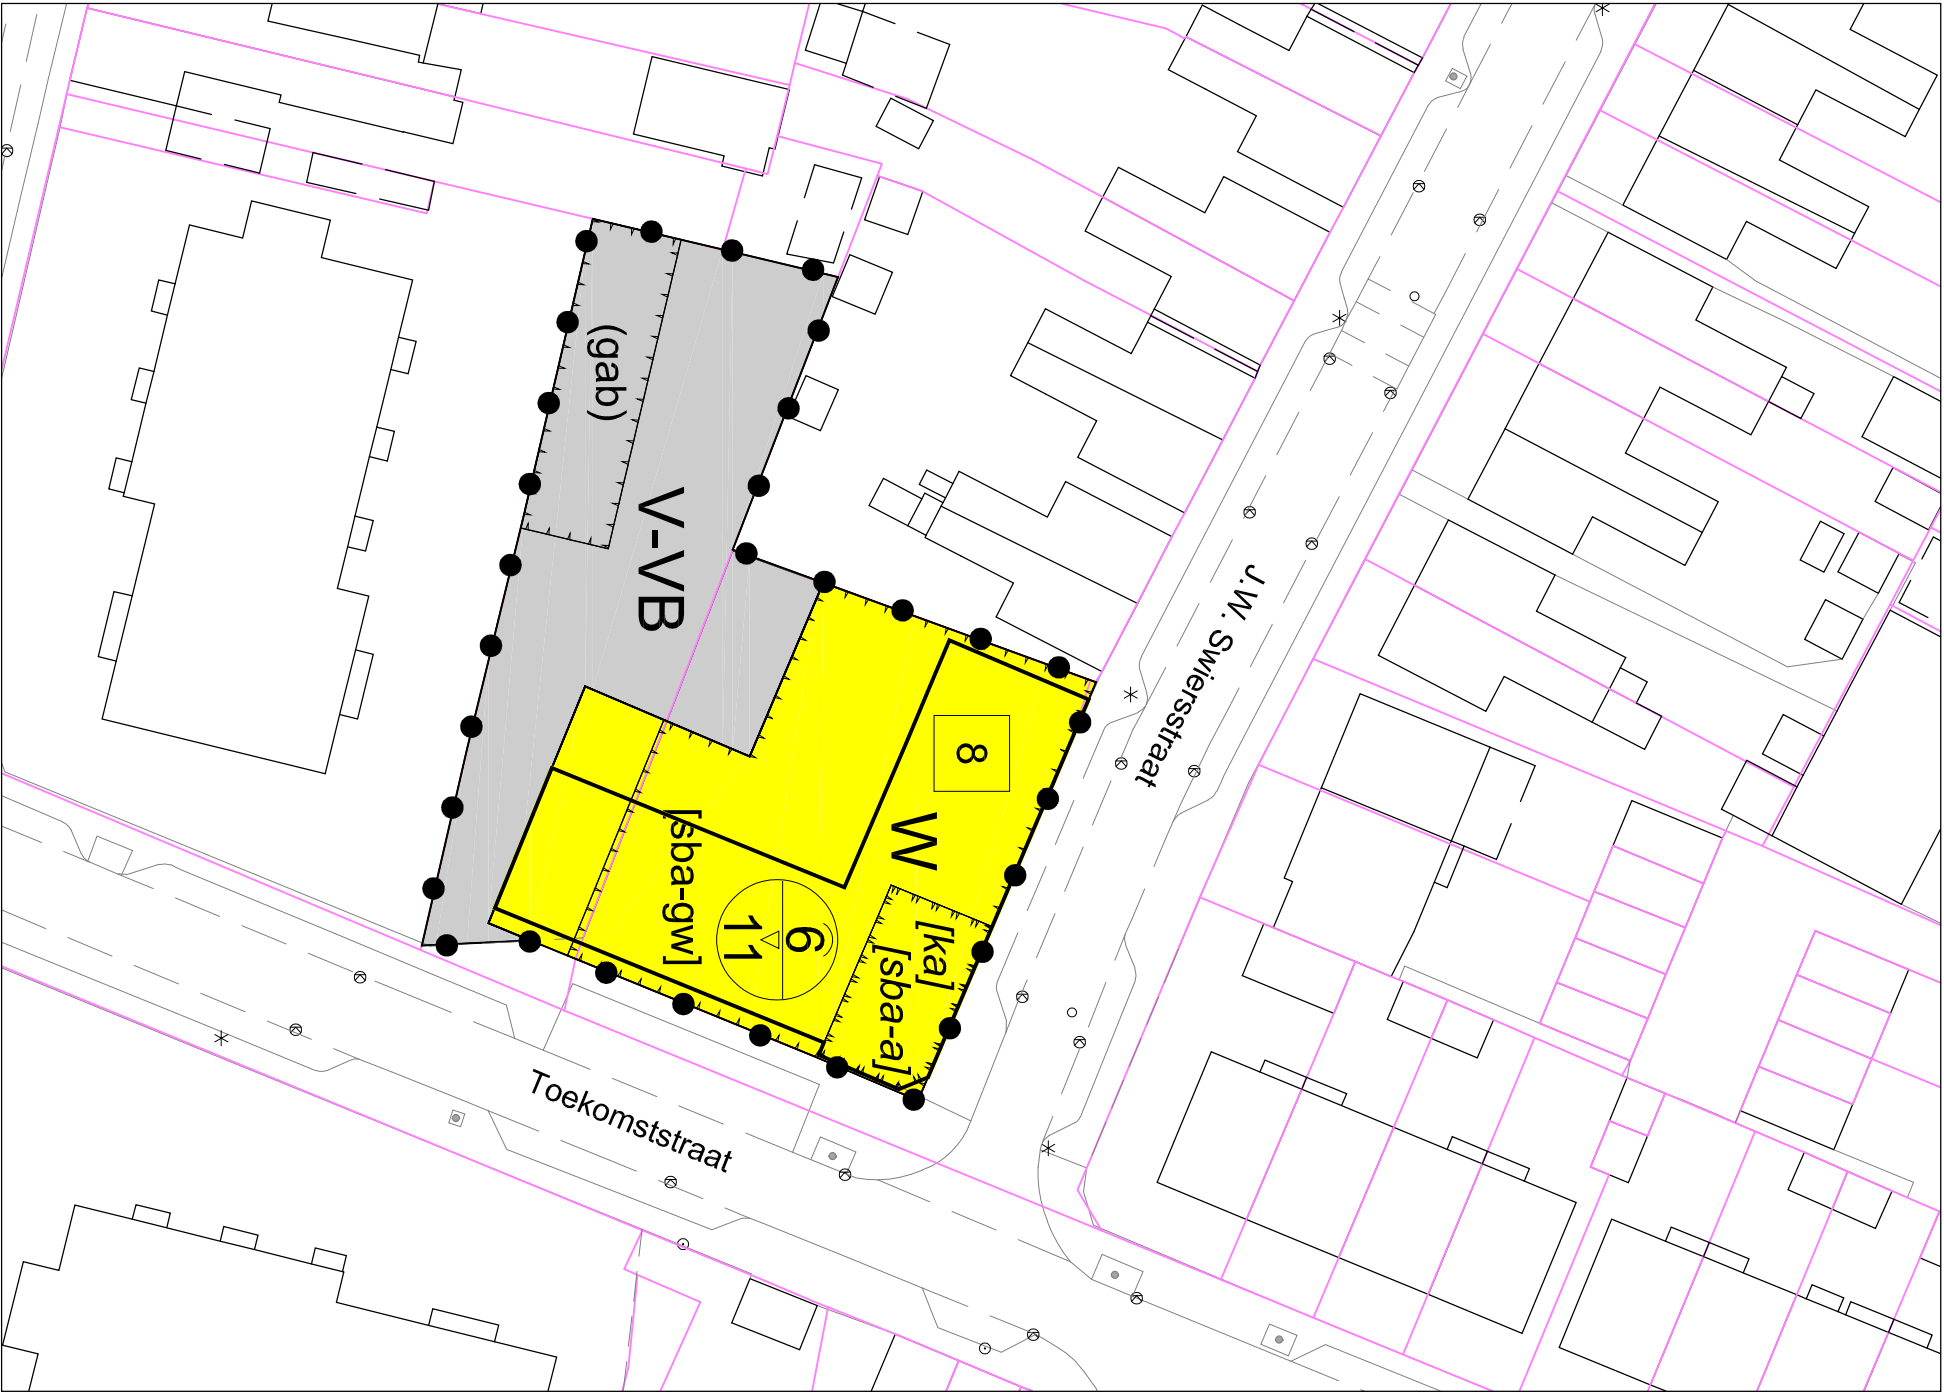

Plangebied
Toekomststraat 90

Enkelbestemmingen

- V-VB Verkeer - Verblijfsgebied
- W Wonen

Funcieaanduidingen

- (gab) garagebox

Bouwvlakken




- bouwvlak

Bouwaanduidingen

- [ka] karakteristiek
- [sba-a] specifieke bouwaanduiding - a
- [sba-gw] specifieke bouwaanduiding - geluidwering

Maatvoeringen

- 8 maximum aantal wooneenheden
- 6 maximum goothoogte (m)
- 11 maximum bouwhoogte (m)

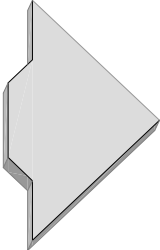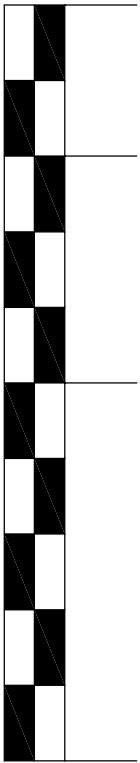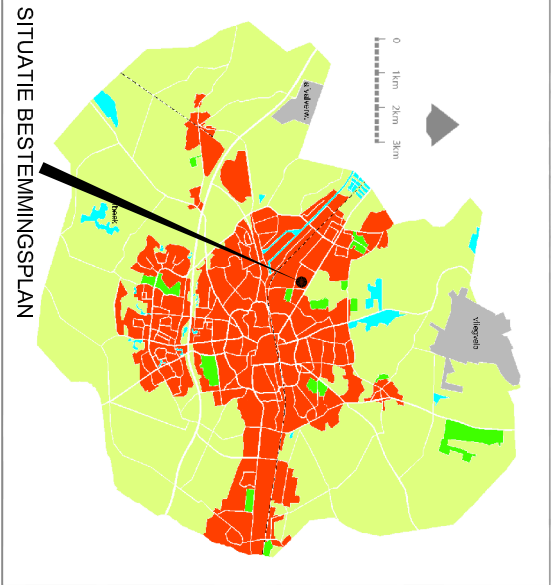

Cluster Omgeving & Recht
BESTEMMINGSPLAN:

Gemeente Enschede

Toekomststraat 90

VASTGESTELD BIJ RAADSBESLUIT:.....				Afd. BESTEMMEN			
Naam	Datum	Projectleiding	Naam	Datum	Projectleiding	Formaat	Schaal
EH	220518		3		A3		-----
1			4		Tekeningnummer		
2			5				-----

TEKENING LOCATIE: CAUSERSHANNINIENTOEKOMSTSTRAAT 90TOEKOMSTSTRAAT 90_BP12.DWG