


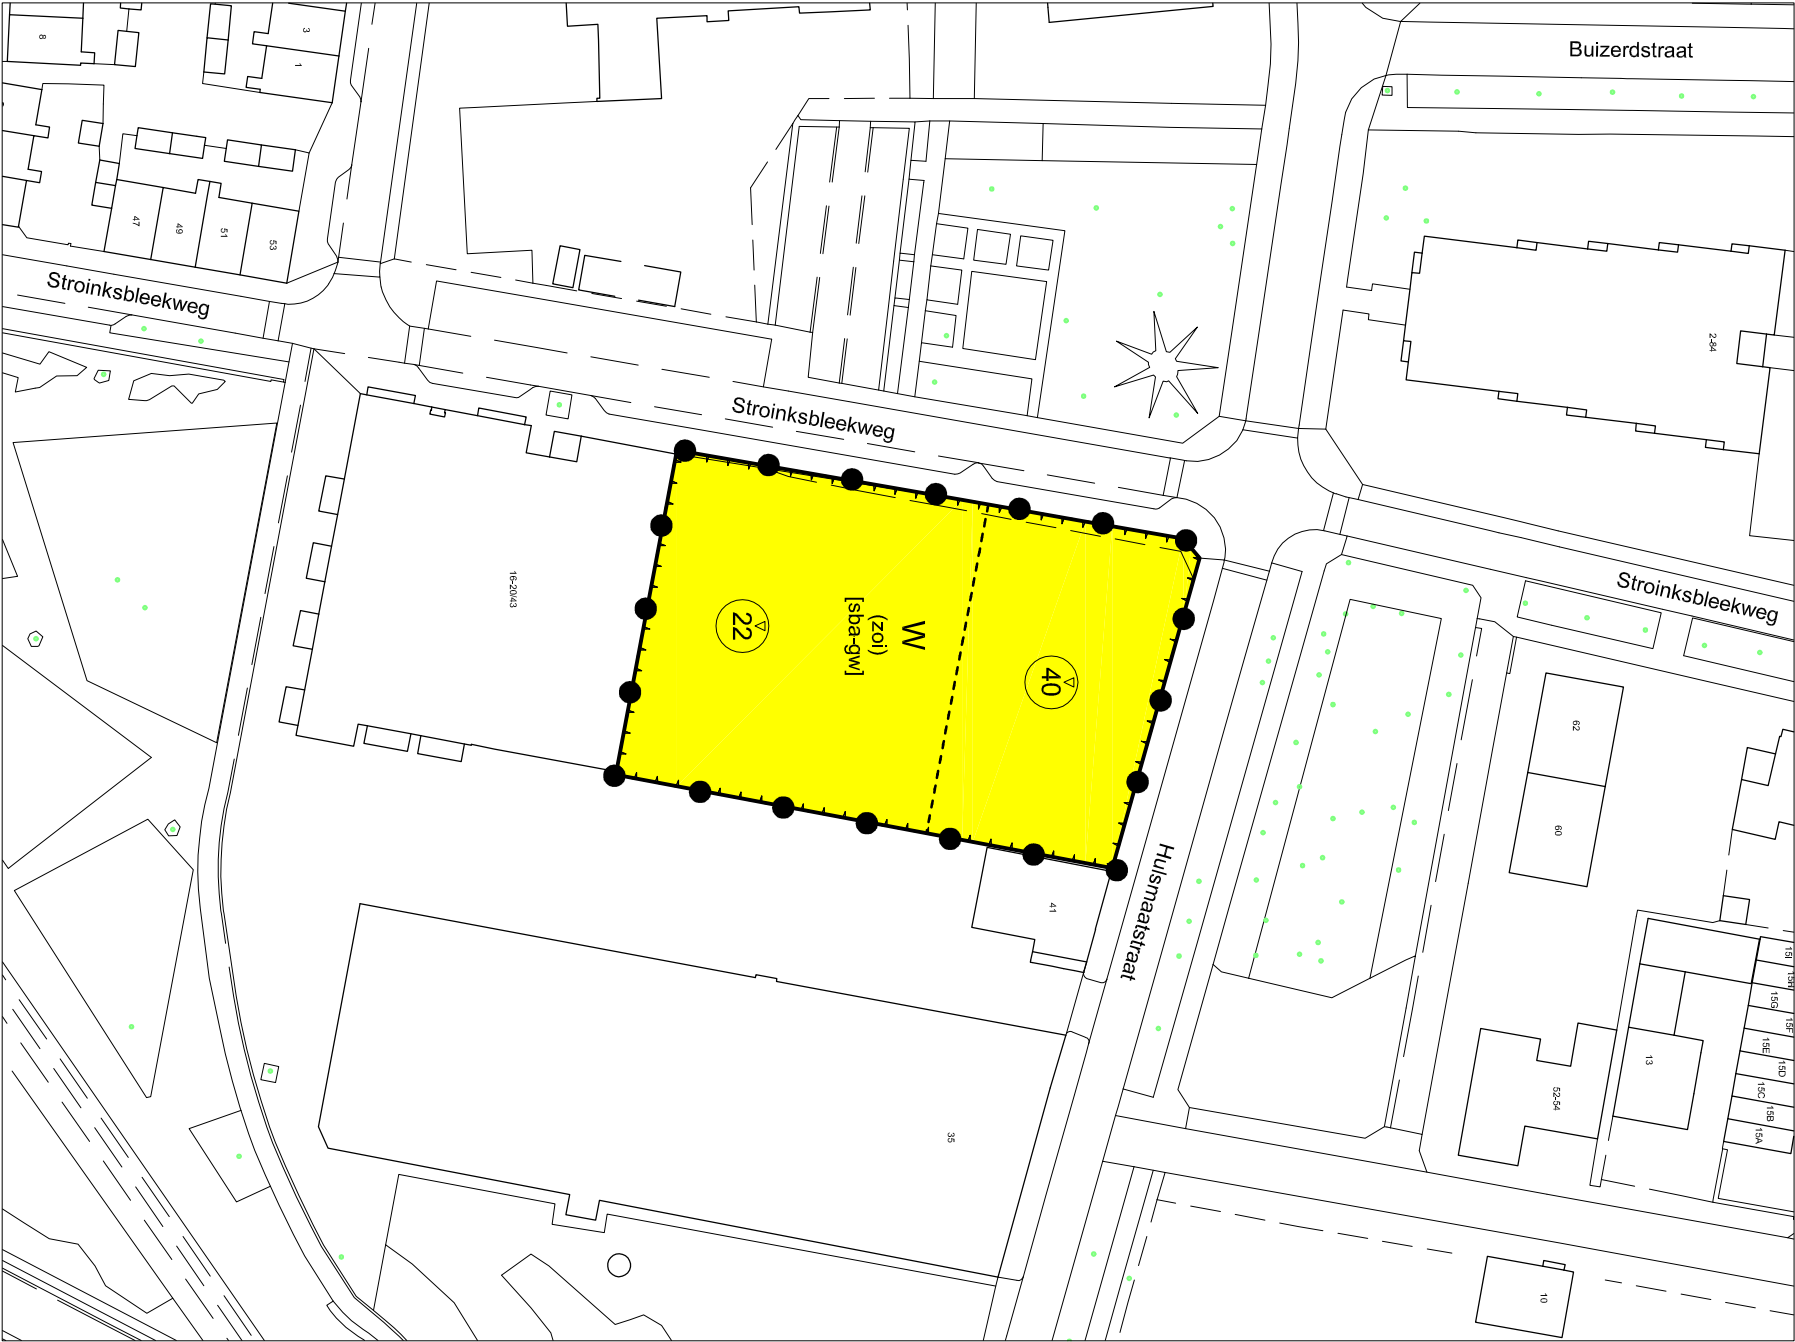

Plangebied
Enschede Noord - Hulmaatstraat

Enkelbestemmingen

W Wonen

Funcctieaanduidingen

(zol) zorginstelling

Bouwvlakken
bouwvlak




Bouwaanduidingen

[sba-gw] specifieke bouwaanduiding - geluidwering

Maatvoeringen

22 maximum bouwhoogte (m)

0 10 25 50 100

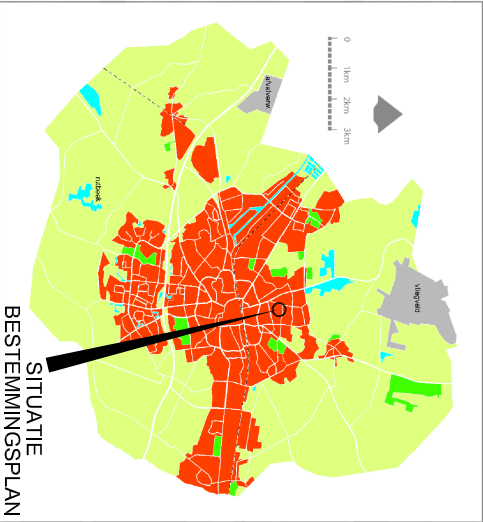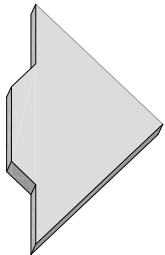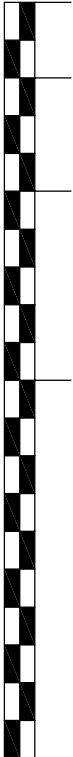

Cluster Omgeving & Recht
BESTEMMINGSPLAN:
Gemeente Enschede

Enschede Noord - Hulmaatstraat

VASTGESTELD BIJ RAADSBESLUIT:.....					
Naam	Datum	Projectleiding	Naam	Datum	Projectleiding
dB	190220	3			Formaat A3
1		4			Schaal 1000
2		5			Tekeningnummer

TEKENING LOCATIE: SA_ STADSDEEL NOORDIENSCHUDE NOORD - HULSMAATSTRAAT_BP12ACADIENSCHUDE NOORD - HULSMAATSTRAAT_BP12.DWG

BP00187