
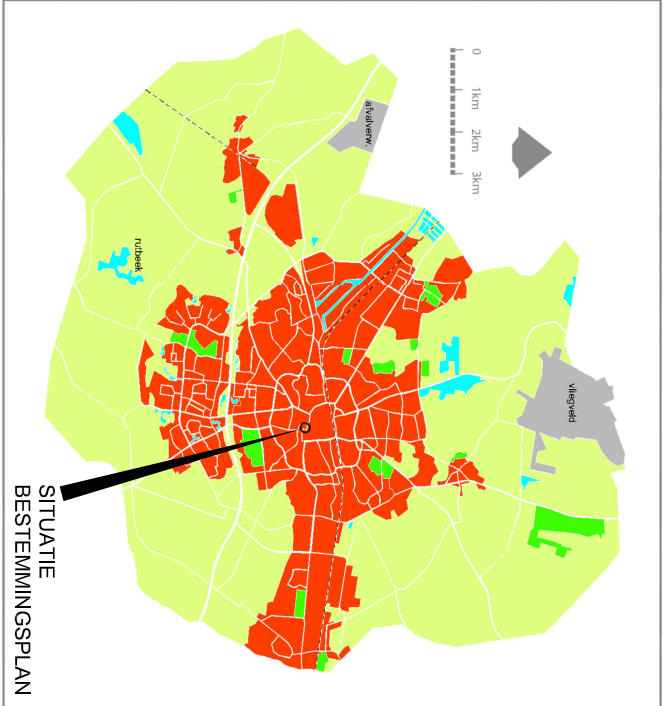


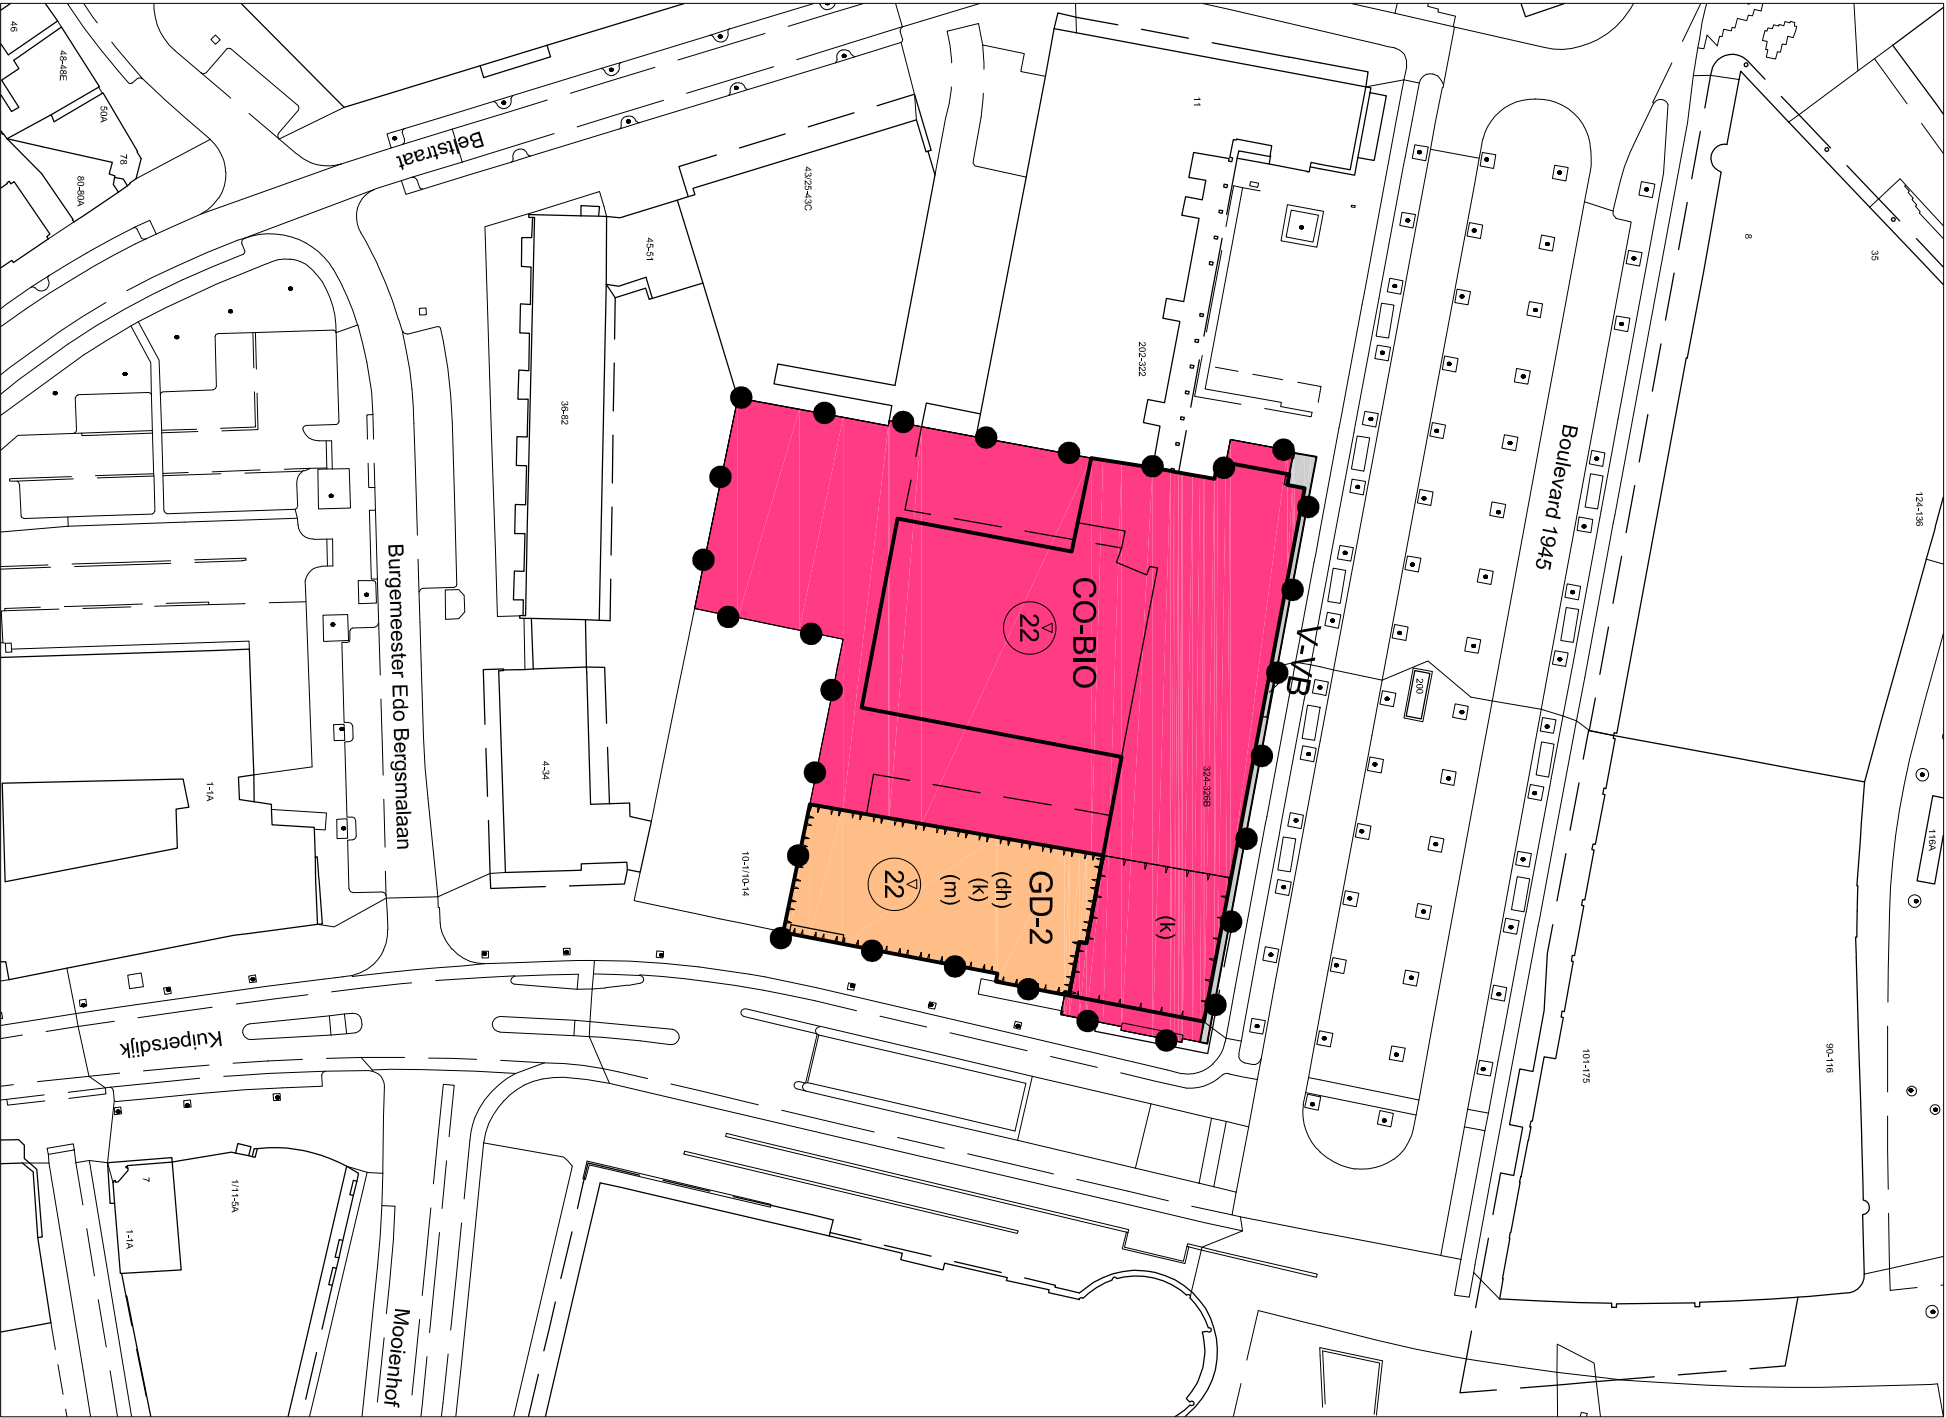

Plangebied

Voormalig postkantoor

Enkelbestemmingen

CO-BIO Cultuur en ontspanning - Bioscoop

GD-2 Gemengd - 2

V-VB Verkeer - Verblijfsgebied

Funcieaanduidingen

(dh) detailhandel

(k) kantoor



(m) maatschappelijk

Bouwvlakken

bouwvlak

Maatvoeringen

22 maximum bouwhoogte (m)

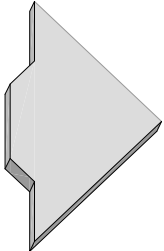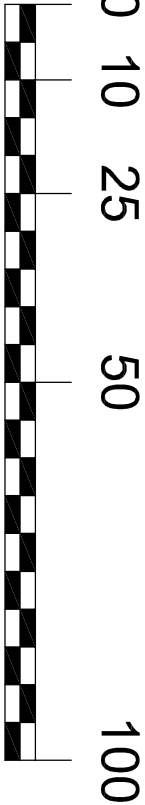

Cluster Omgeving & Recht

BESTEMMINGSPLAN:

Voormalig postkantoor

Gemeente Enschede

VASTGESTELD BIJ RAADSBESLUIT:.....				
Naam	Datum	Projectleiding	Naam	Datum
dB	191209			
1		3		
2		4		
		5		
TEKENING LOCATIE: SJ1 STADSDEEL CENTRUM/VOORMALIG POSTKANTOOR_BP12ACAD/VOORMALIG POSTKANTOOR_BP12.DWG			Projectleiding	
			Formaat	Schaal
			A3	1000
			Tekeningsnummer	
			R20190039	