


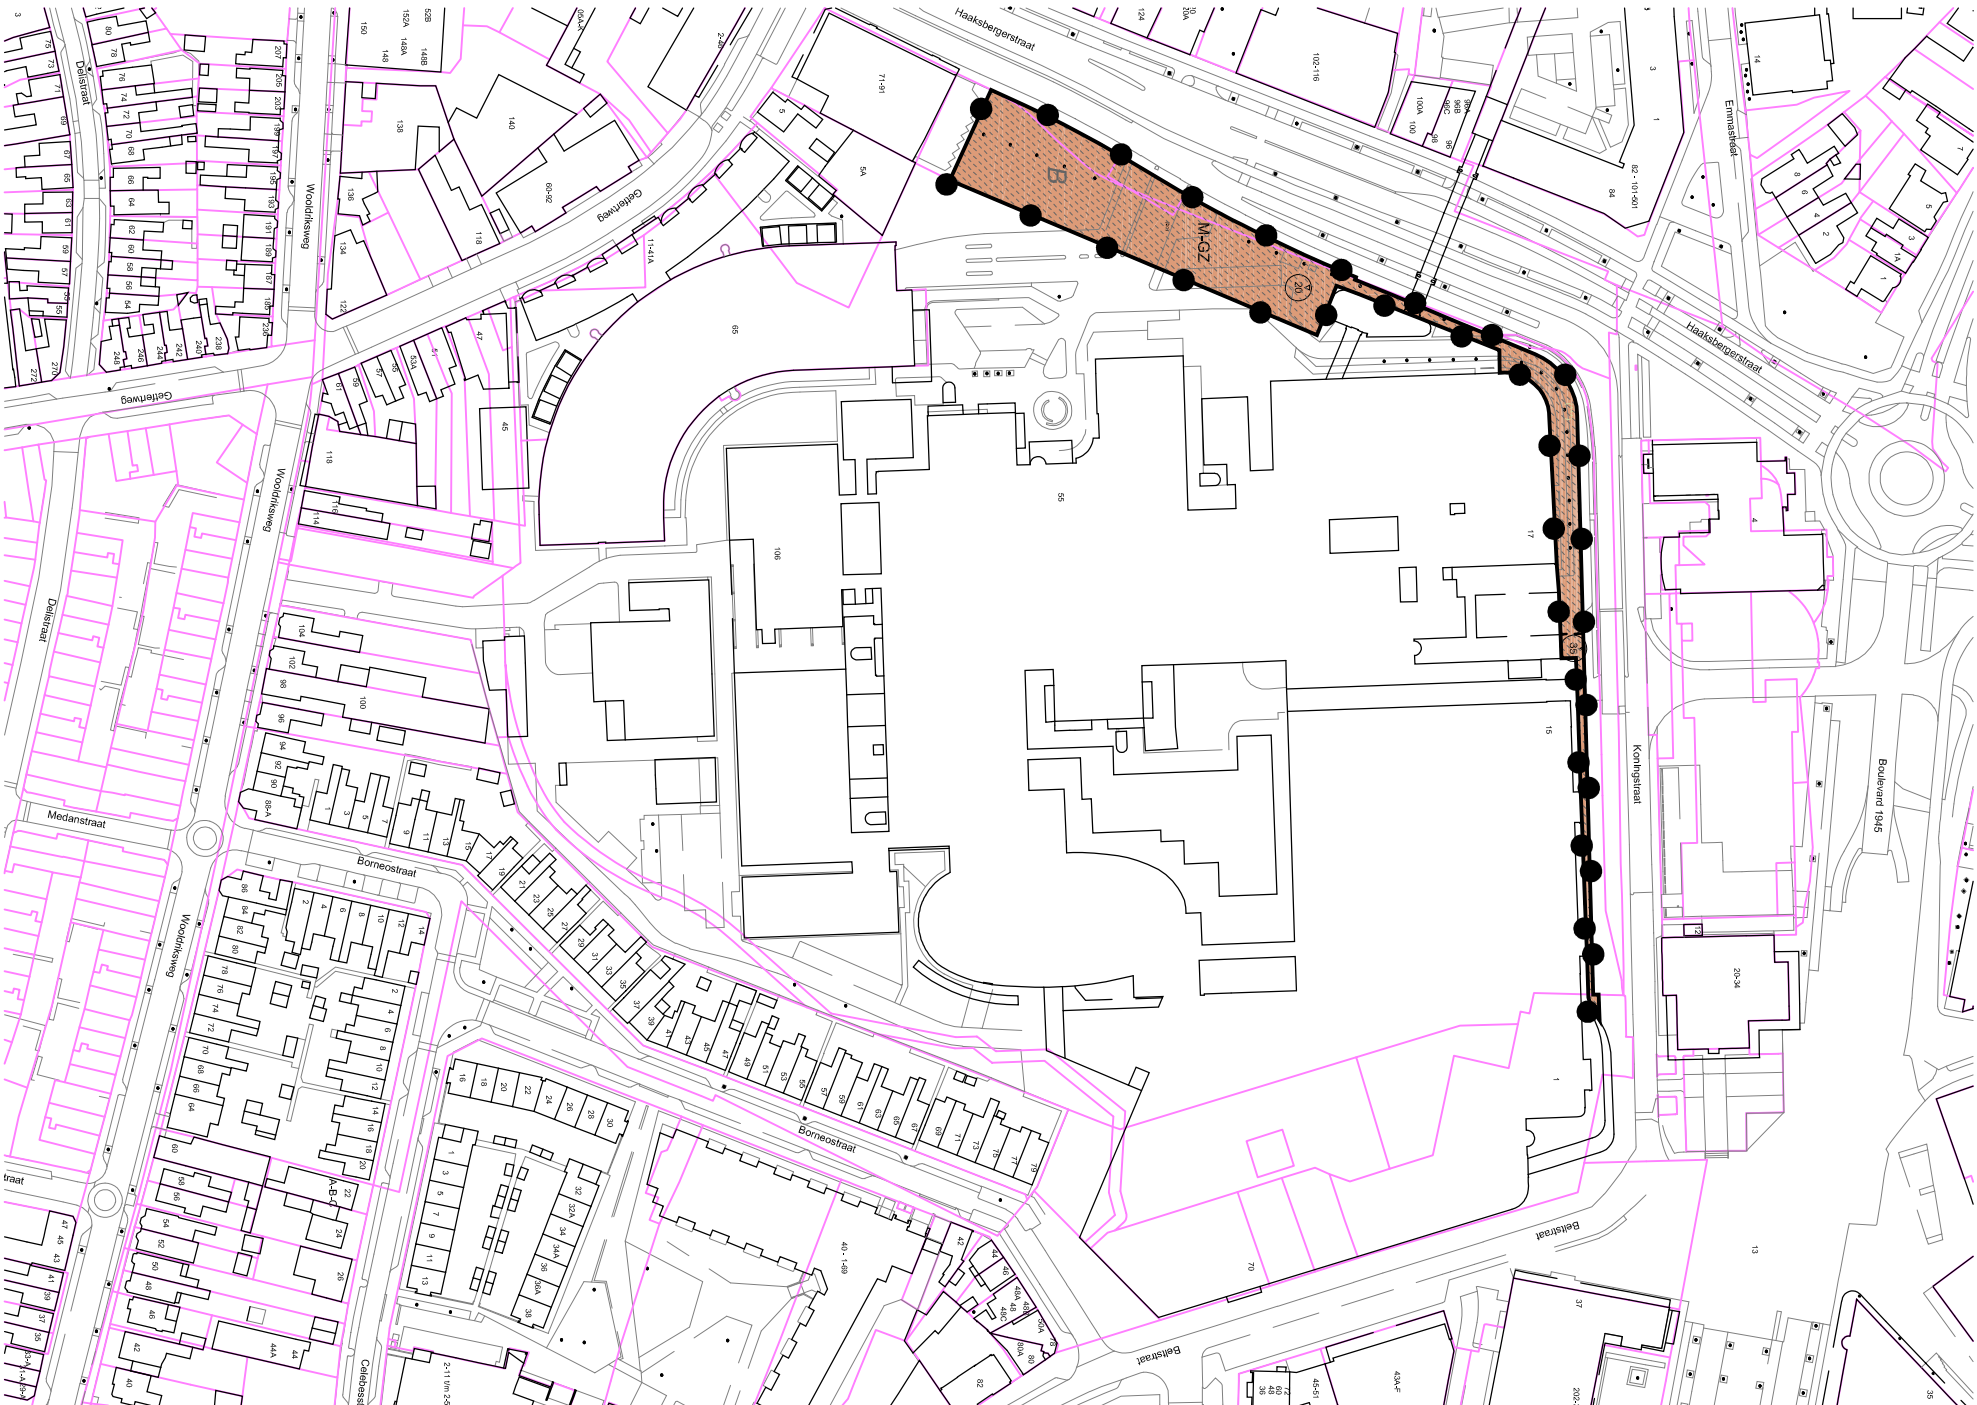

Plangebied

MST 2023

Enkelbestemmingen

M-GZ Maatschappelijk - Gezondheidszorg

Gebiedsaanduidingen


B overige zone - archeologisch onderzoeksgebied b

Bouwvlakken

bouwvlak

Maatvoeringen

20 maximum bouwhoogte (m)

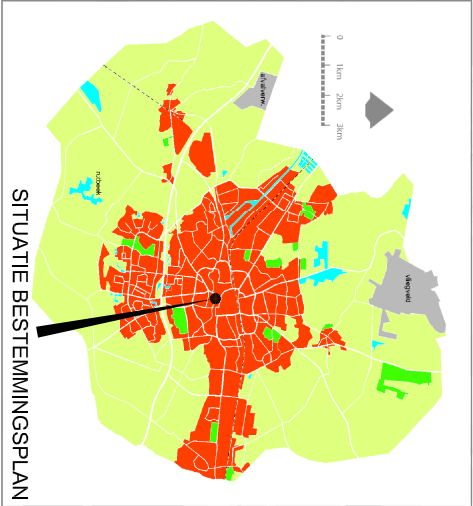

Cluster Omgeving & Recht
BESTEMMINGSPLAN:

MST 2023

VASTGESTELD BIJ RAADSBSLUIT:.....

Naam	Datum	Projectleiding	Naam	Datum	Projectleiding	Formaat	Schaal
EH	01-11-2023		3		A3		
1			4		Tekeningnummer		
2			5				

TEKENING LOCATIE: CAUSERSHANNINIEMST BP12ACADMST BP12DWG