

24/07/2013

TEK.NR.: N-528-50-KR-008

Deze BKL is niet meer actueel m.b.t.:
- Omgevingsdata
- Maaiveldprofiel
- Exacte locatiebepaling
- Ontwerpdruk gegevens

Raadpleeg hiervoor de EAGLE Netviewer of het Geoportaal.

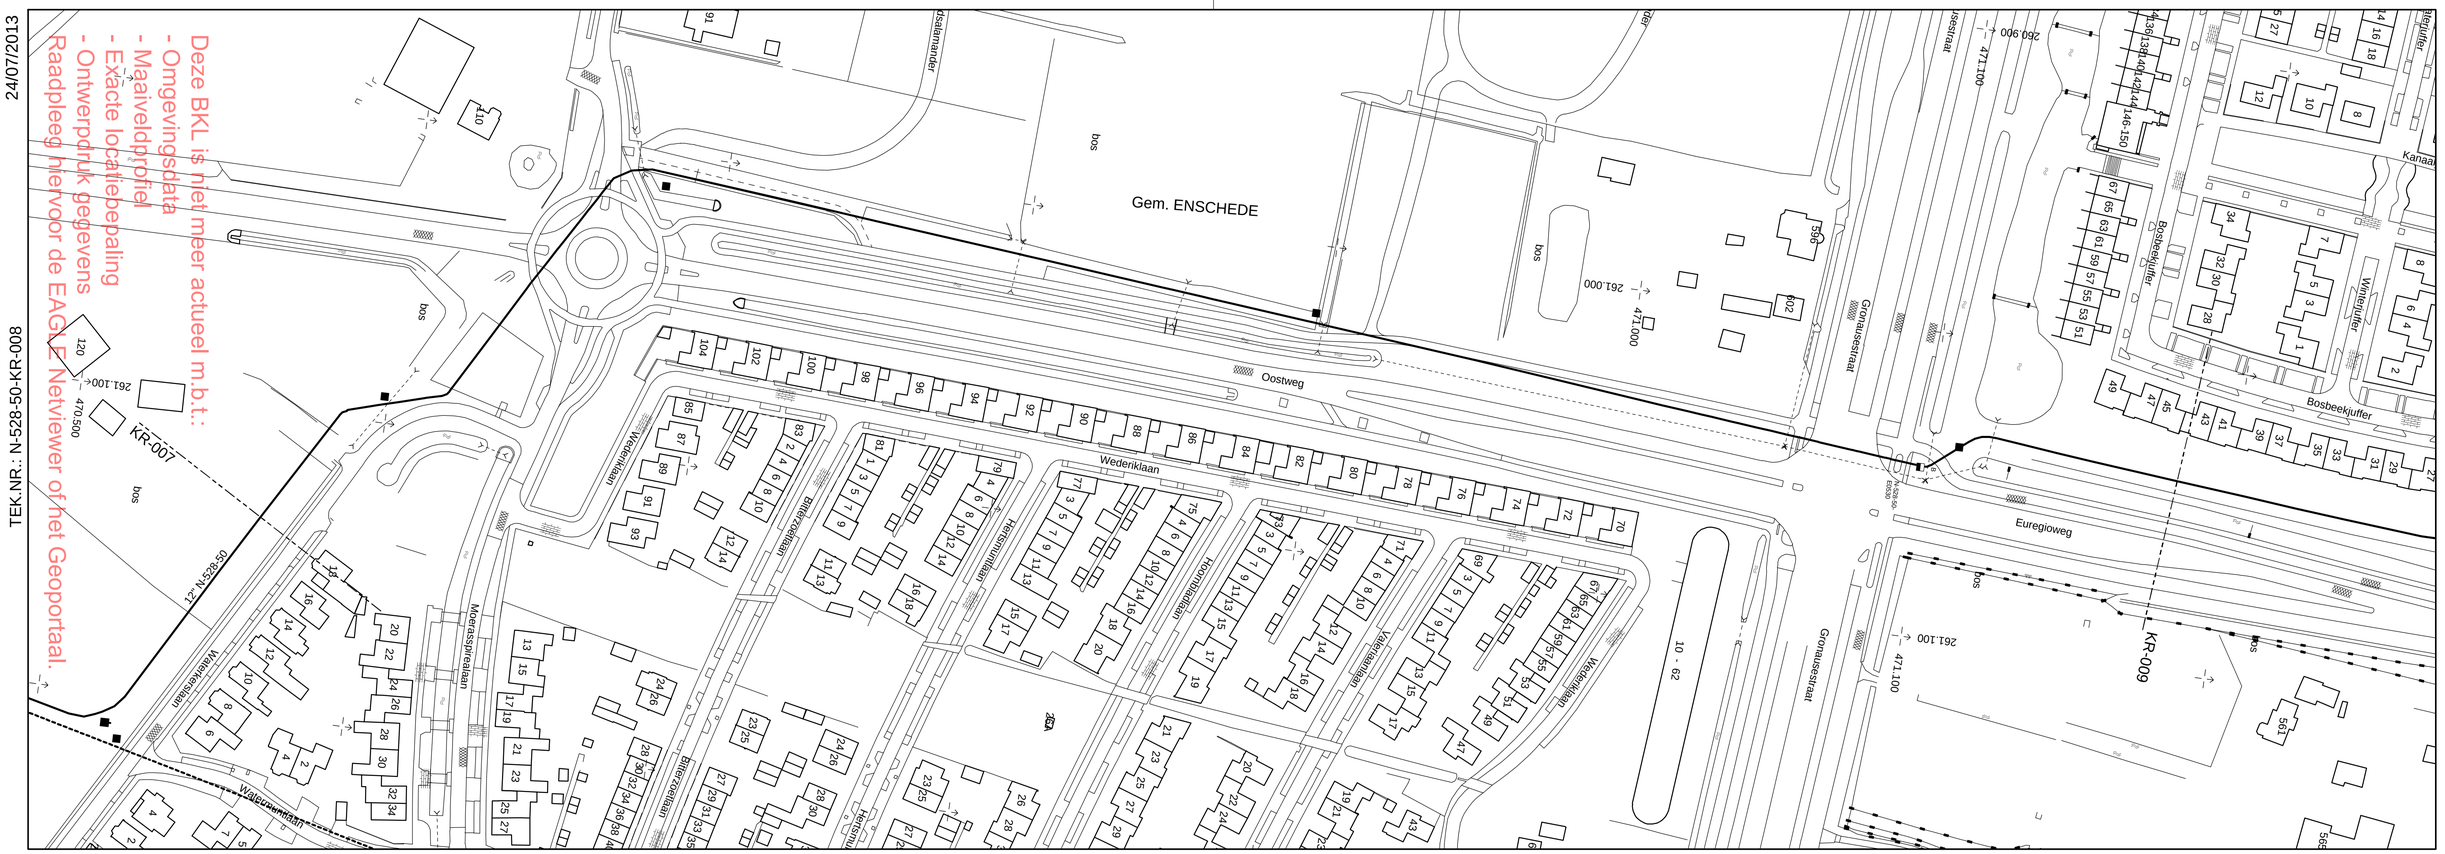

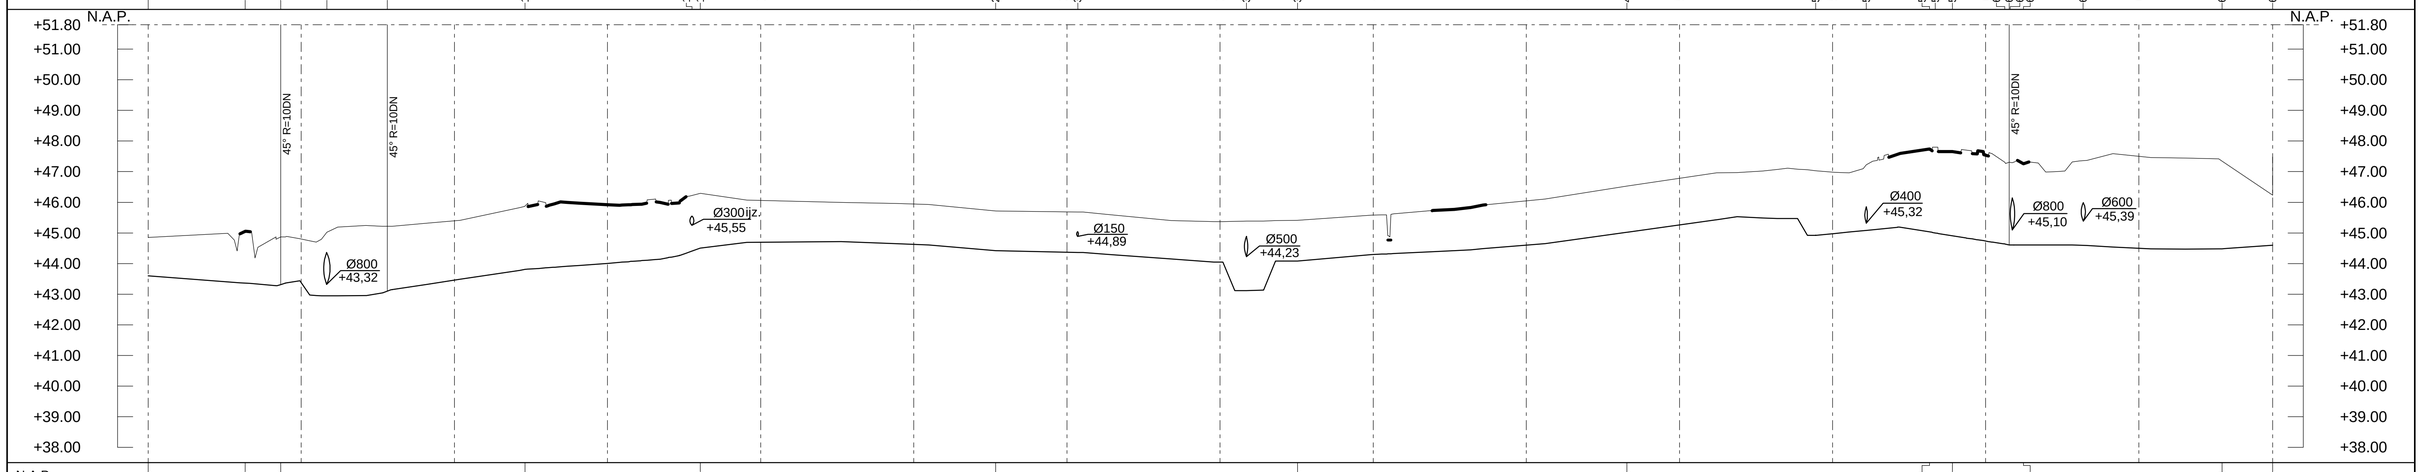

BIJBEHORENDE TEKENINGEN

DETAIL	TEKENING TITEL	TEKENING NR
-	BEHEERKAART RECHTEN	N-528-50-KG-008
A	KRUISING MET DE GRONAUSEWEG	N-528-50-XW-008-1

MATERIAALSTAAT

STALEN PIJP							OVERIGE MATERIALEN			OVERIGE MATERIALEN		
LENGTE	DIAM.	W.D.	BEKL.	MAT.	MAT. CODE	AANT.	OMSCHRIJVING	MAT. CODE	AANT	OMSCHRIJVING	MAT. CODE
623.02	12"	7.14	PE	5L GRADE B	H1206581	3	12" BOCHT 45° R=10DN WD=7....	d801277			
61.7	12"	9.52	PE	5L GRADE B	H1206584						

LEGENDA

- AANWIJSPAAL
- MEETPAAL
- SCHEMAPAAL
- VLIEGPAAL (KEGEL)
- VLIEGPAAL (DAKJE)
- DAMWAND
- ZINKERBORD

SITUATIE SCHAAL 1 : 1000

PROFIEL LENGTESCHAAL 1 : 1000
HOOGTESCHAAL 1 : 100

OLOD

ONTWERPDRUK: - BAR

VOORHEEN: 000.0 T/M 504.1 N-528-50-KR-07
504.1 T/M 693.7 N-528-50-KR-08

TITEL: Beheerkaart Leidingen ENSCHEDE - DOLPHIA -

STATUS	GETEKEND DOOR	KNS.	PAR.	© 1998 N.V.NEDERLANDSE GASUNIE	
ALS UITGEVOERD 1978	A Soenarijo	OSG			
	GECONTROLEERD DOOR: A Smeenk	AFD. OSG	PAR.	OMSCHRIJVING WIJZIGING: TYPE C TOEGEVOEGD	GETEKEND BIJ: Gasunie
	VOOR ACCOORD	AFD. -	PAR.	SCHAAL: ZIE SCHALEN	DATUM UITGAVE: 1998-6-16
					DATUM WIJZIGING: 2013-7-24
gasunie	CATEGORIE L	MAATGEBIED 2	TEK. SOORT 91	S&O Ja	FORMAAT A1
	PROJECT NR.	SUBLOCATIE/ GEBOUWCODE - / -			NUMMER N-528-50-KR-008

WIJZ. NR. 9