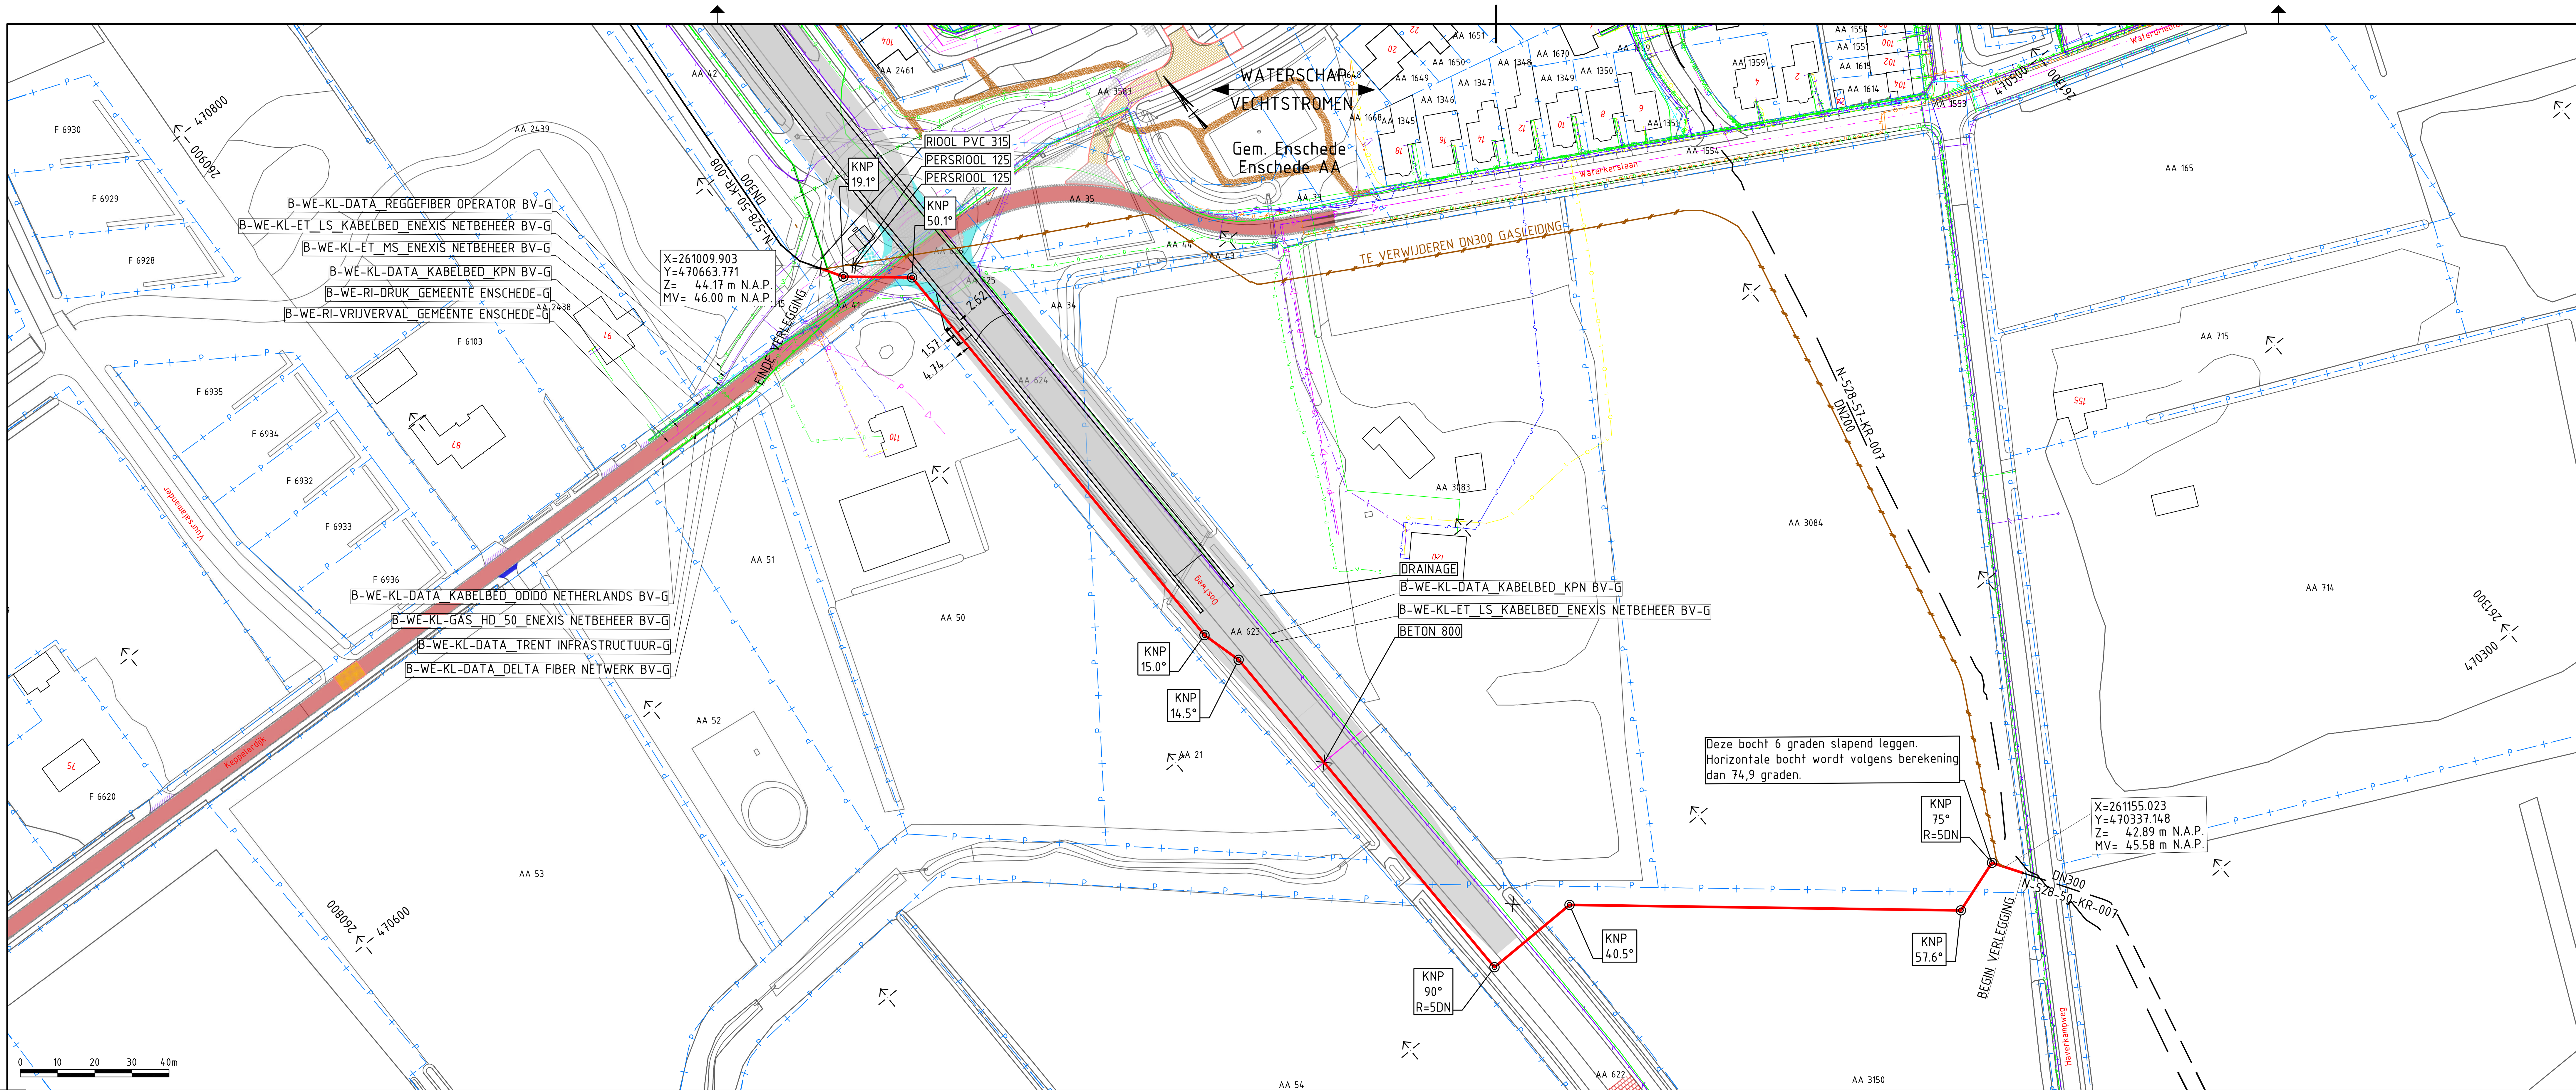


LEGENDA

GEOMETRIE	OMSCHRIJVING
	LEGGEN NIEUWBOUW LEIDING
	BESTAANDE LEIDING
	GEPROJECTEERDE LEIDING
	TE VERWIJDEREN LEIDING
	BESTAANDE SITUATIE
	TOEKOMSTIGE SITUATIE
	PERCEELGRENS
	BELEMMERDE STROOK

KLIC LEGENDA

GEOMETRIE	OMSCHRIJVING
	BUISLEIDING GEVAARLIJKE INHOUD
	CHEMIE
	DATASTRANSPORT
	HOOGSPANNING
	LAAGSPANNING
	MIDDENSPANNING
	GAS HOGE DRUK
	GAS LAGE DRUK
	WATER
	DRUKRIOLERING
	VRIJVERVAL RIOLERING

OPMERKINGEN

VOOR HET UITZETTEN VAN HET TRACE , GEBRUIK MAKEN VAN NIEUWBOUW COORDINATENLIJST VAN LEIDINGPUNTEN. AANMETINGEN ZIJN INFORMATIEF.

JUISTE PLAATS VAN KABELS EN BUIZEN TIJDENS UITVOERING TE BEPALEN D.M.V. PROEFSLEUVEN


BOCHTEN R ≤ 40D TENZIJ ANDERS AANGEGEVEN

MAAIVELD OP BASIS VAN AHN4

TOPO OP BASIS VAN NIEUWBOUWONTWERP HEIJMANS

VOOR HET TRACÉ ZO VEEL ALS MOGELIJK HET WENSTRACÉ AANGEHOUDEN

KABELS EN LEIDINGEN OP BASIS VAN KLIC MELDING EN INFORMATIE UIT HET NIEUWBOUW ONTWERP

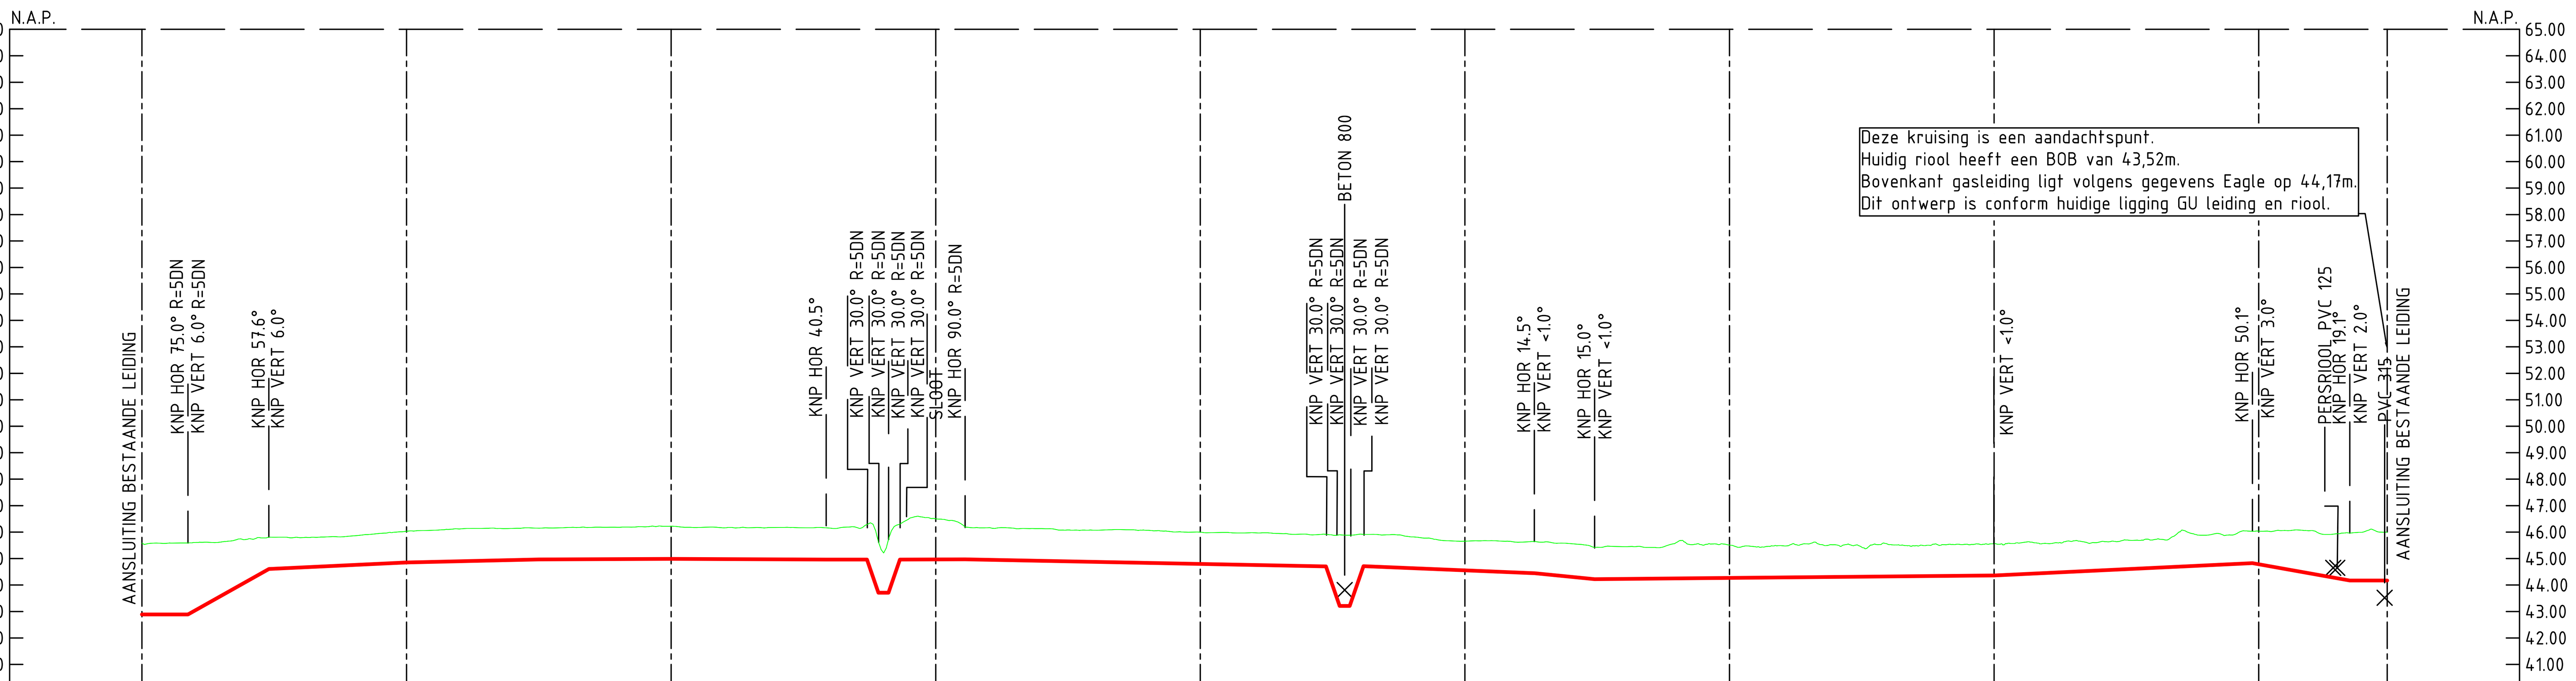

Schaal:
1:1000 / 200

DETAILS

PIJPMATEN

BEKLEDING: PE | PP | PE | PP

AFSTAND	N.A.P. MAAIVELD	BOVNEK. PIJP T.O.V. N.A.P.	BOVNEK. PIJP T.O.V. MAAIVELD	SLOOTBODEM
00.0	+45.58	+42.89	-2.69	
08.7	+45.59	+42.89	-2.70	
24.0	+45.81	+44.61	-1.20	
50	+46.03	+44.85	-1.18	
75.0	+46.15	+44.97	-1.18	
100	+46.22	+44.99	-1.23	
129.3	+46.16	+44.96	-1.20	
137.0	+46.29	+44.96	-1.33	
139.2	+45.63	+43.71	-1.92	
141.1	+45.72	+43.71	-2.01	
143.2	+46.31	+44.96	-1.35	
150	+46.50	+44.97	-1.54	
155.6	+46.19	+44.97	-1.22	
200	+46.00	+44.80	-1.20	
223.7	+45.91	+44.71	-1.21	
226.3	+45.90	+43.21	-2.69	
228.2	+45.89	+43.21	-2.68	
230.8	+45.91	+44.71	-1.20	
250	+45.65	+44.56	-1.10	
263.2	+45.65	+44.45	-1.20	
274.5	+45.42	+44.22	-1.20	
300	+45.51	+44.27	-1.24	
350	+45.56	+44.36	-1.20	
398.8	+46.03	+44.83	-1.20	
400	+46.04	+44.79	-1.25	
417.3	+45.96	+44.17	-1.79	
424.3	+46.00	+44.17	-1.83	

BIJBEHORENDE TEKENINGEN

DETAIL	TEKENING TITEL	TEKENING NR.
-	-	-
-	-	-
-	-	-
-	-	-

MATERIAALSTAAT

STALEN PIJP						OVERIGE MATERIALEN			OVERIGE MATERIALEN		
LENGTE	DIAM.	W.D.	BEKL.	MAT.	MAT.CODE	AANT.	OMSCHRIJVING	MAT.CODE	AANT.	OMSCHRIJVING	MAT.CODE
-	DN300	7,1	PE	L245 NE/ME	1156940	8	30° 5DN FABRIEKSBOCHT	-	-	-	-
-	DN300	7,1	PE	L245 NE/ME	1162940	1	75° 5DN FABRIEKSBOCHT	-	-	-	-
-	DN300	7,1	PE	L245 NE/ME	1164940	1	90° 5DN FABRIEKSBOCHT	-	-	-	-
156m	323,9mm	7,1	PE	L245 NE/ME	1206581	-	-	-	-	-	-
261m	323,9mm	7,1	PP	L245 NE/ME	1240581	-	-	-	-	-	-

LEGENDA

- AANWIJSPAAL
- MEETPAAL
- SCHEMAPAAL
- VLIEGPAAL MET KEGEL
- VLIEGPAAL MET DAKJE
- DAMWAND
- ZINKERBORD
- TORNIPPEL

SITUATIE SCHAAL 1 : 1000

PROFIEL LENGTESCHAAL 1 : 1000
HOOGTESCHAAL 1 : 200

ONTWERPDRUK 40bar

STERKTE BEPR. VOLGENS CSW-19-N

TITEL
ROUTEKAART VERLEGING ENSCHEDE DELPHINA DN300 LEIDING N-528-50

STATUS	GETEKEND DOOR: W.VELTMAN	AFD.: GU
	GECONTROLEERD DOOR: R. ORSEL	AFD.: GU
	VOOR AKKOORD: S. SLOT	AFD.: GU

© 2026 N.V. NEDERLANDSE GASUNIE

OMSCHRIJVING WIJZIGING | GETEKEND BIJ: GASUNIE

SCHAAL: ZIE SCHALEN | DATUM 1e UITGAVE: 20260320 | DATUM WIJZIGING

PROJECT NUMMER	CATEGORIE	VAKGEBIED	TEK. SOORT	B & O	FORMAAT	NUMMER	WIJZ. NR
P.024181.01	L	4	56	NEE	A1	N-528-50-KR-007-A26	-

gasunie | SUBLOCATIE/GEB. CODE | MEDIUM: AARDGAS

ALLEEN WIJZIGEN VIA CIVIL3D