



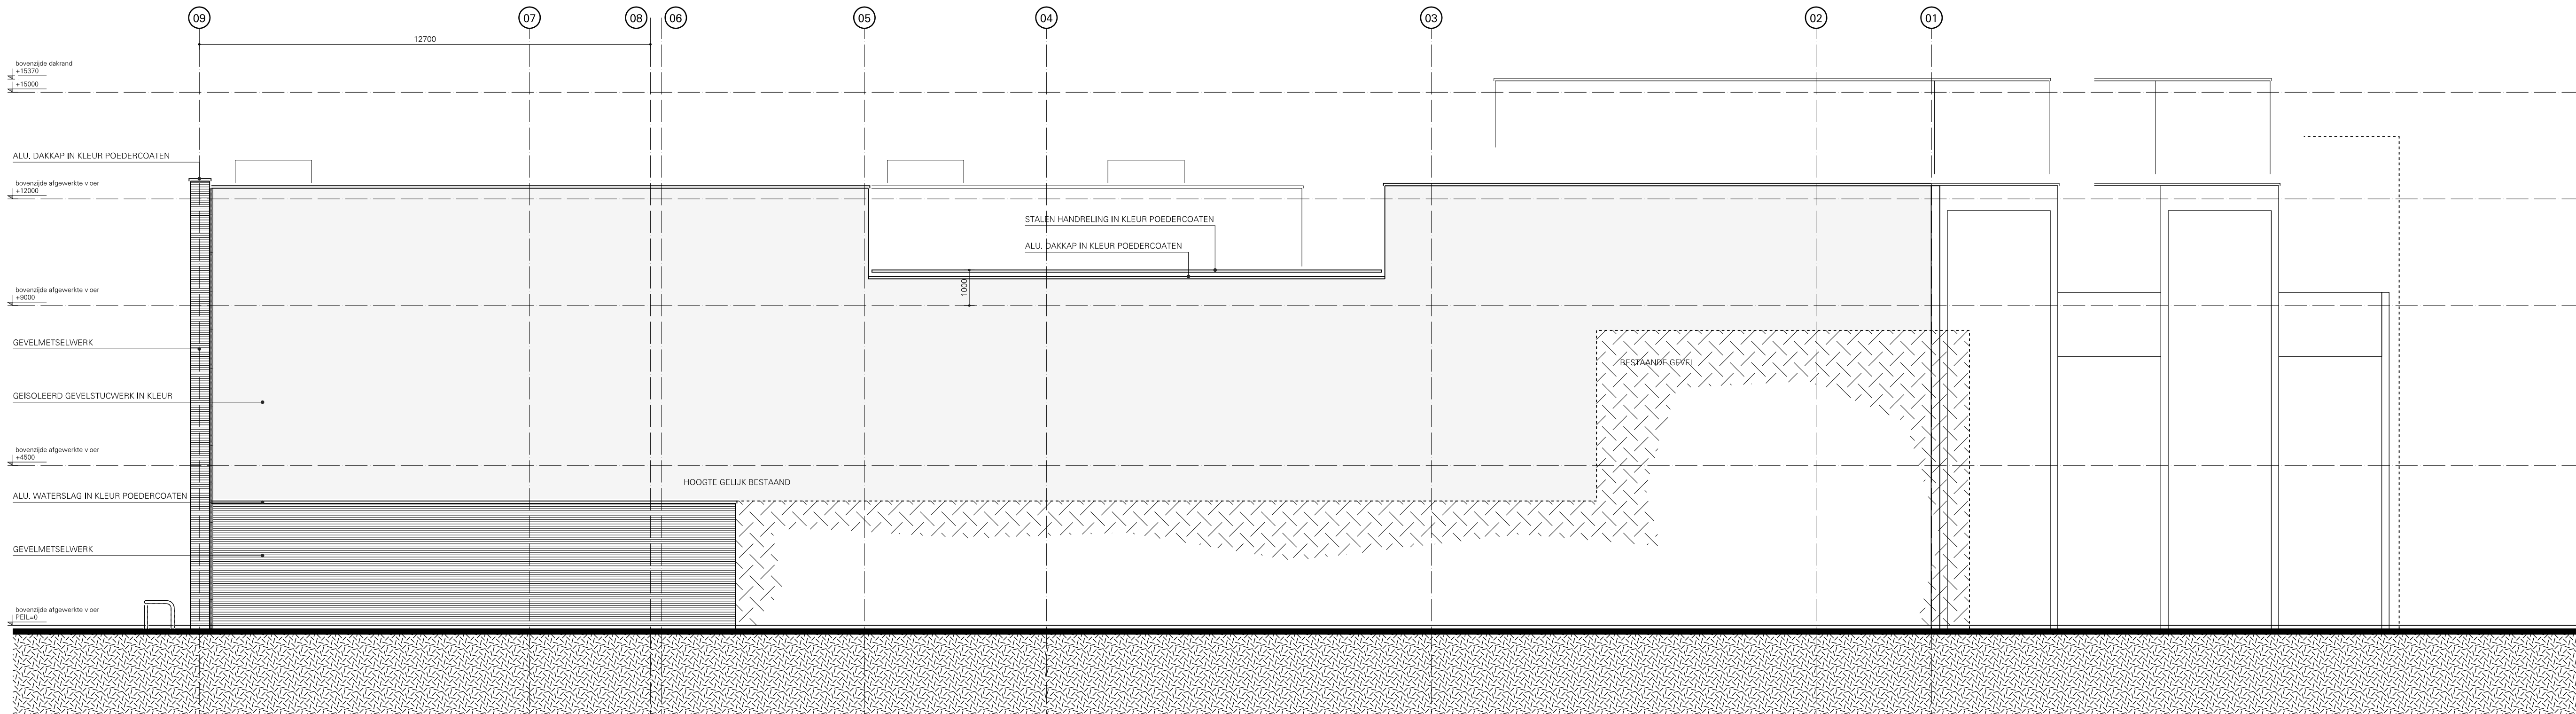

linkerzijgevel

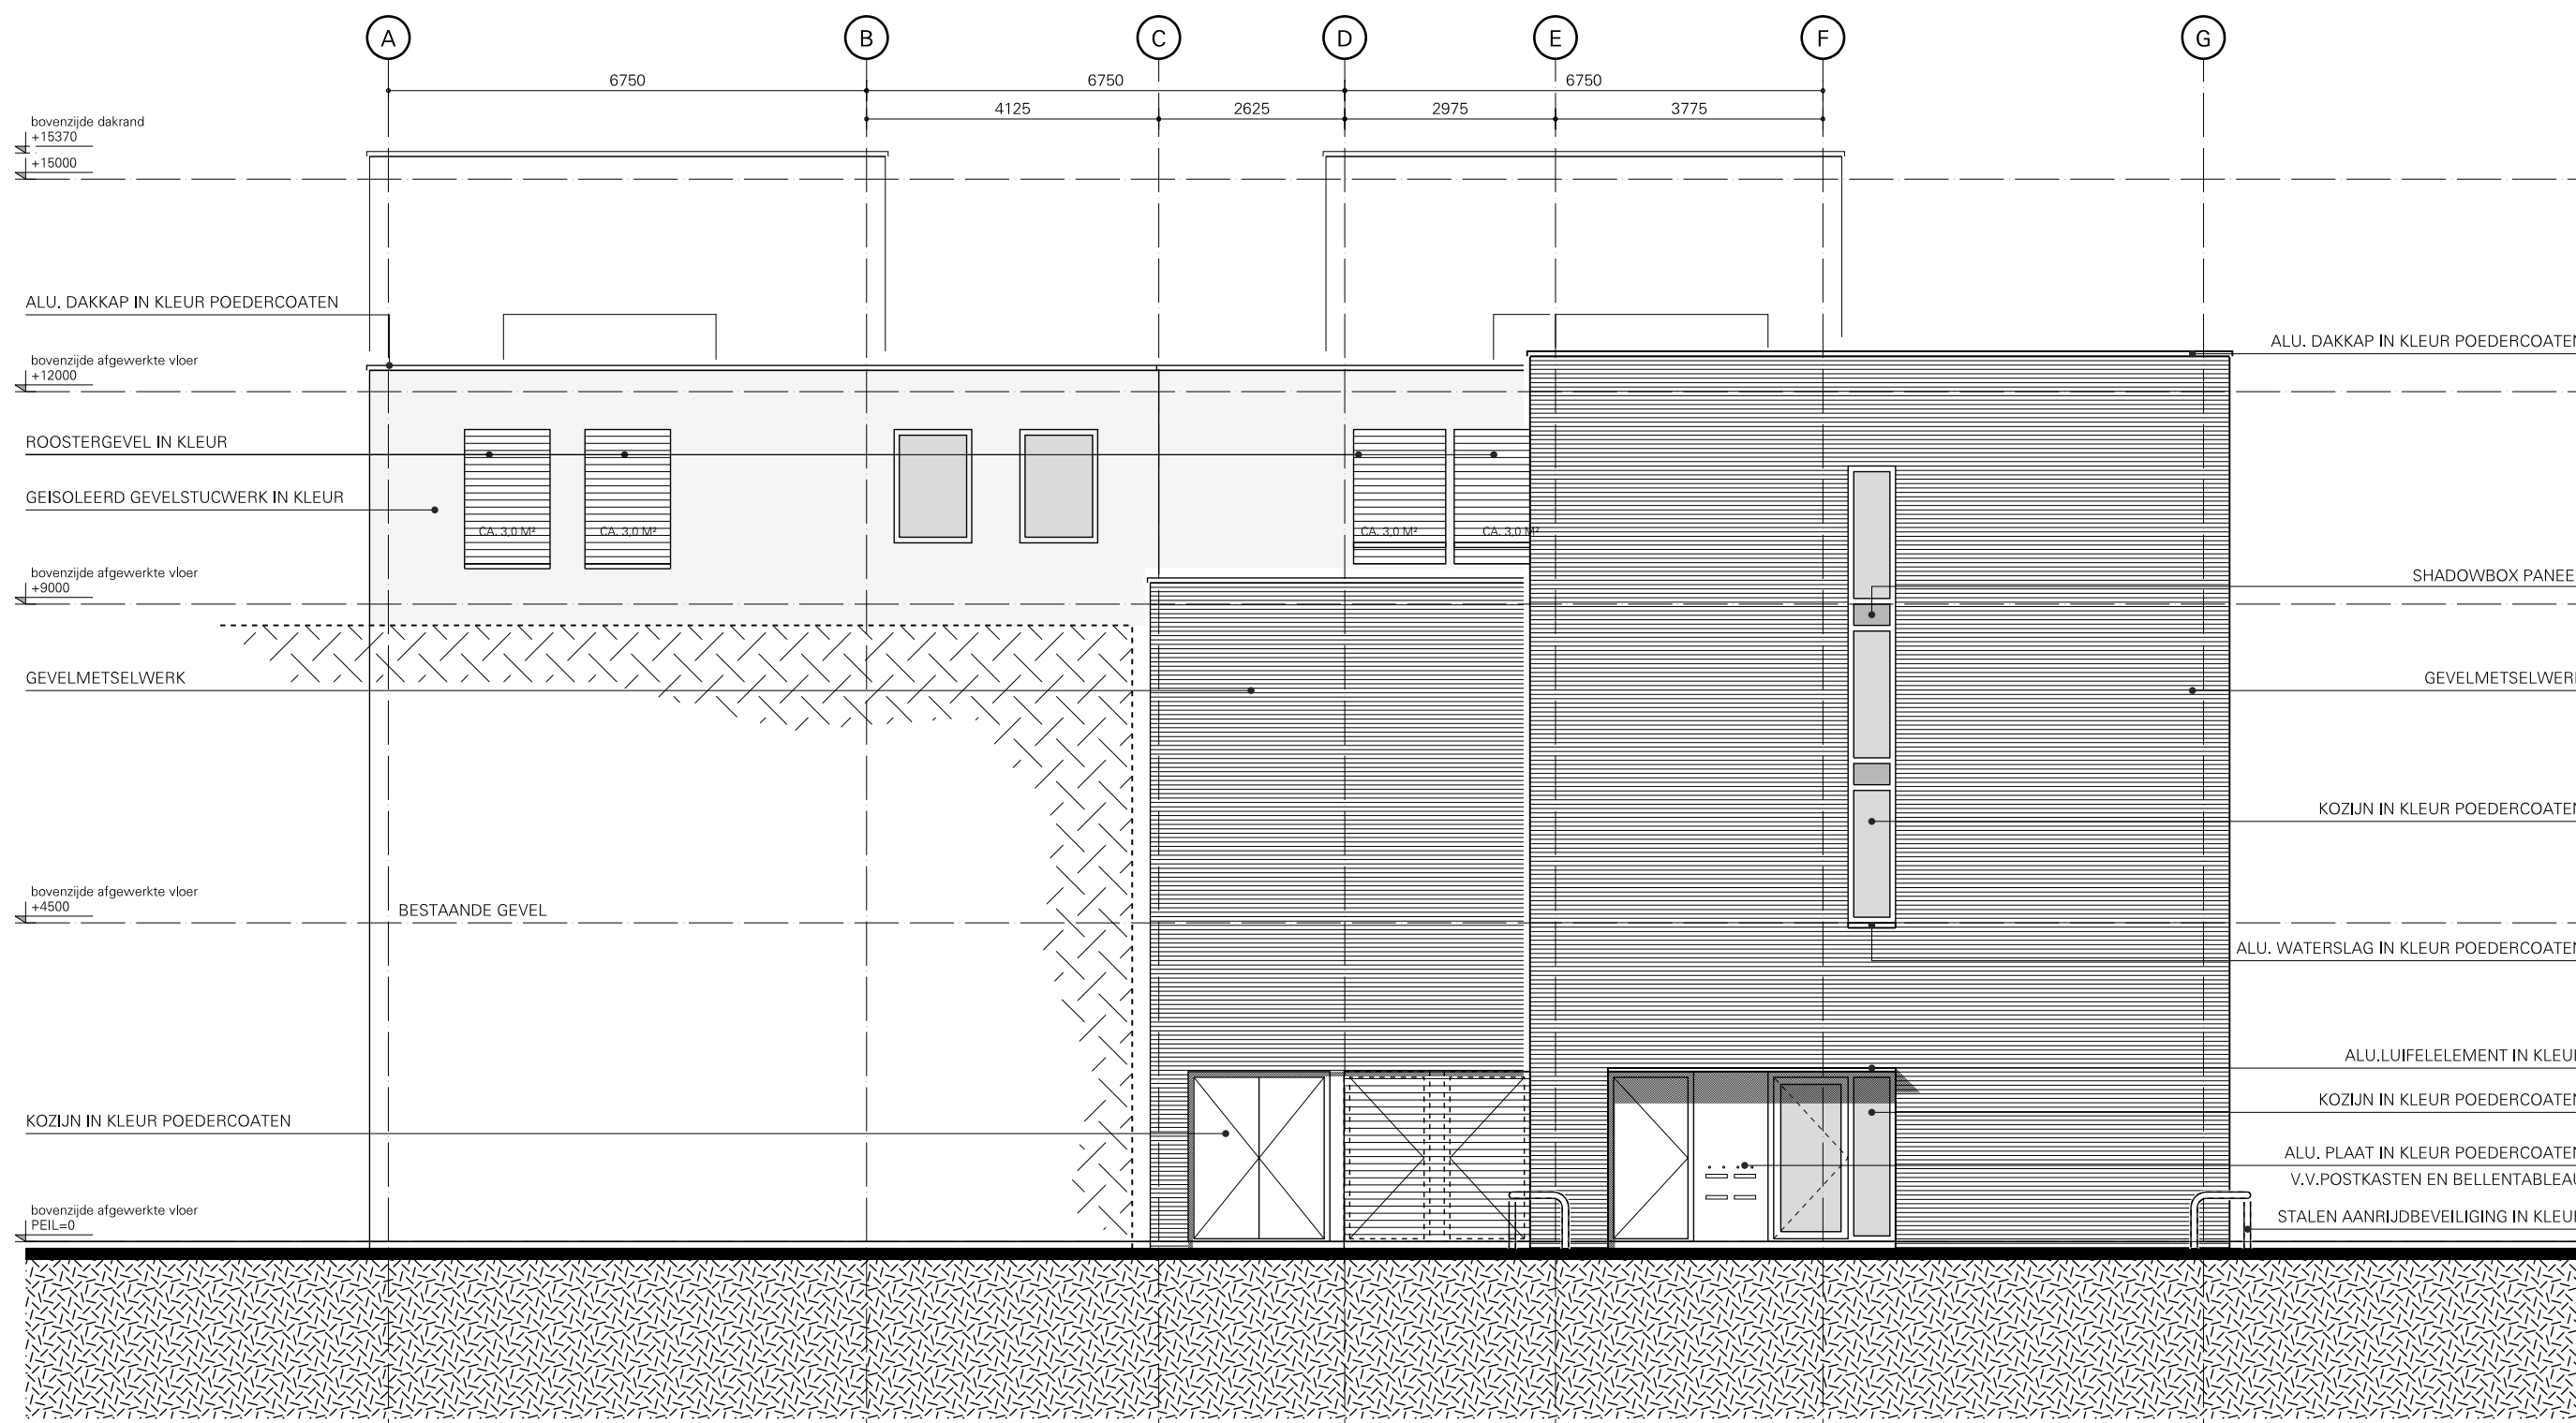

achtergevel

Leijh, Kappelhoff, Seckel, van den Dobbelsteen, architecten.

DEFINITIEF ONTWERP / DEFINITIEF / DO-07

Project	E09361 Winkels met appartementen Kalandersstraat Enschede
Opdrachtgever	Coltinvest Enschede B.V.
Onderwerp	gevels achtergevel en linkerzijgevel
Datum	18-11-2013
Gewijzigd	22-11-2013
Schaal	1:100
Afmeting	A1 840x594
Tekenaar	M. Jager
Bestand	G:\E09361\09361-DO\09361PT1 plottekening algemeen.DRW